


北陸新幹線 金沢・敦賀間
地域に愛される駅をめざして

北陸新幹線 駅舎 ペーパークラフト できるかな？



印刷

・厚紙やケント紙に印刷しよう

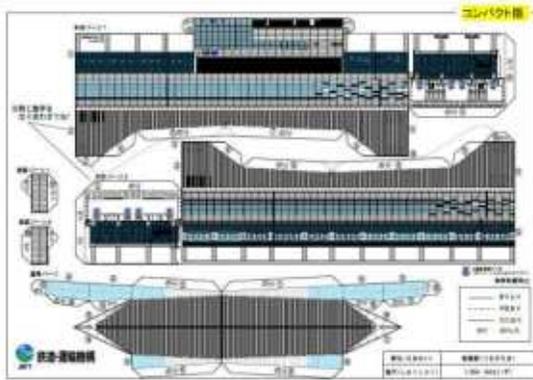

ペーパークラフト図面

作り方をみて(*^_^*)



説明書

もけい
模型を完成させてね!



完成写真


全部で6つの駅があるよ！ 作ってみよう！



小松駅



加賀温泉駅

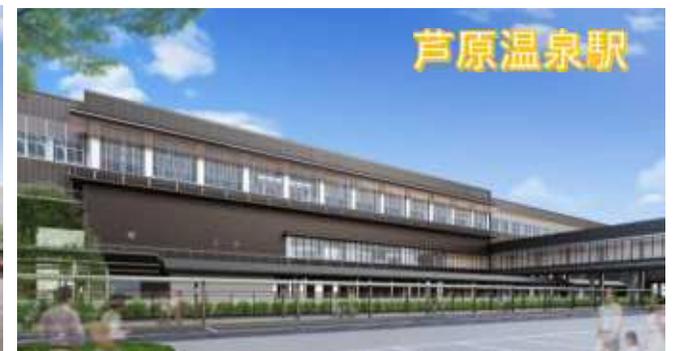

芦原温泉駅



福井駅



越前たけふ駅



敦賀駅

デザインコンセプト

ふるさとの伝統を未来へつなぐ「ターミナル」




こまつえき
小松駅 完成イメージ

むずかしさ ★1 (立体パーツなし)
むずかしさ ★4 (立体パーツあり)



コンパクト版

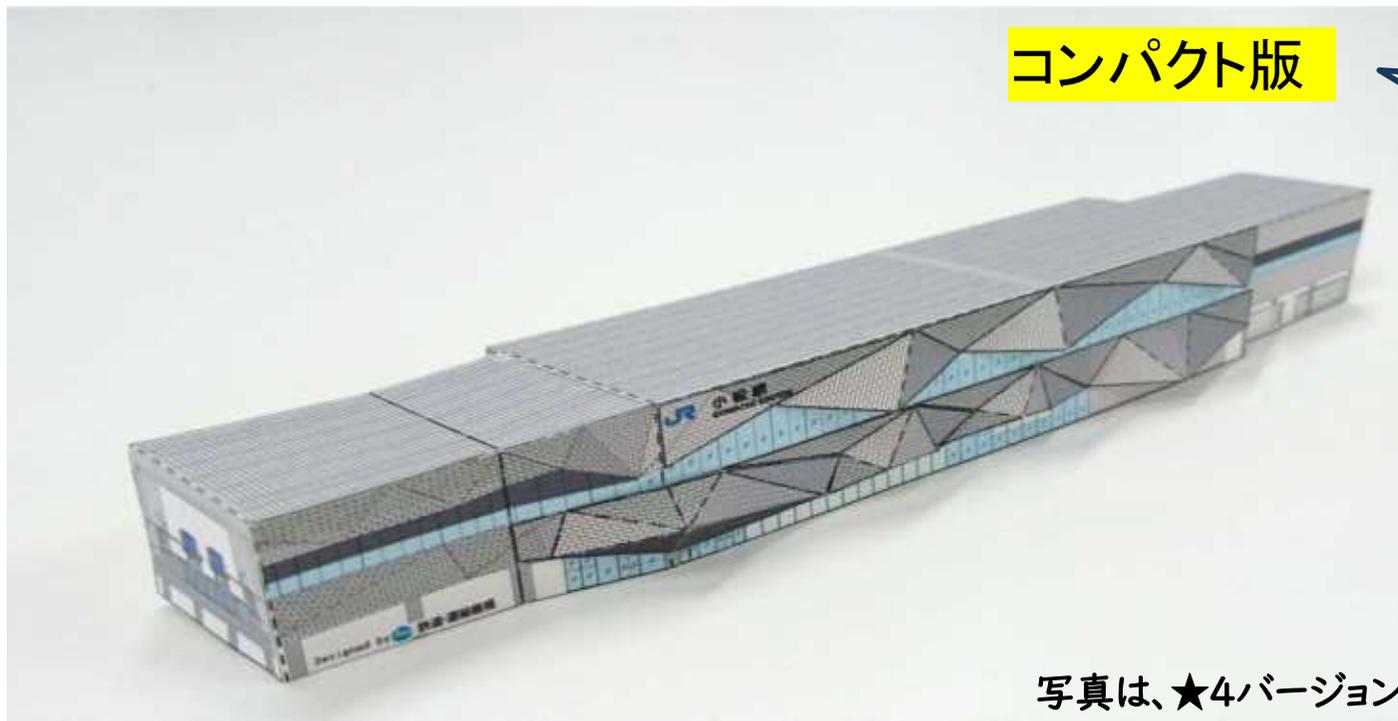


A4用紙 1枚で
作る!

A4用紙 2枚で
作る!


写真は、★4バージョン

むずかしさ ★1バージョン

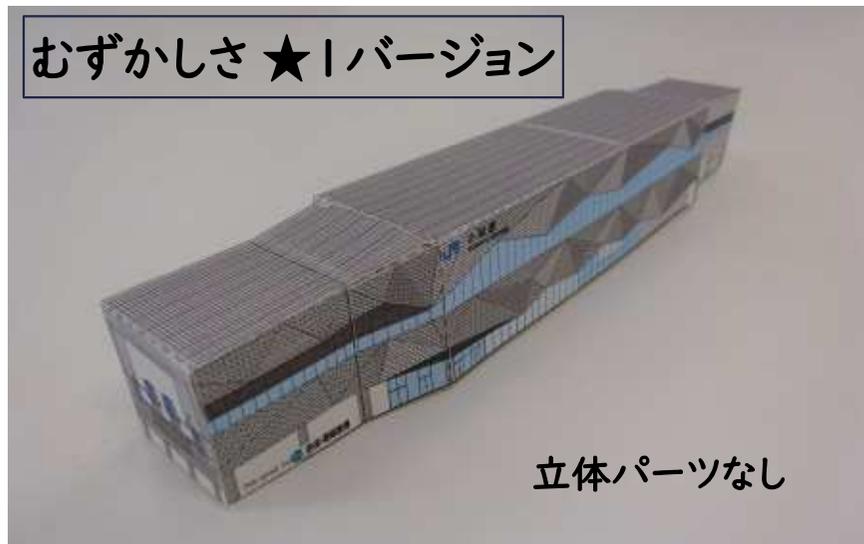

立体パーツなし

全体版

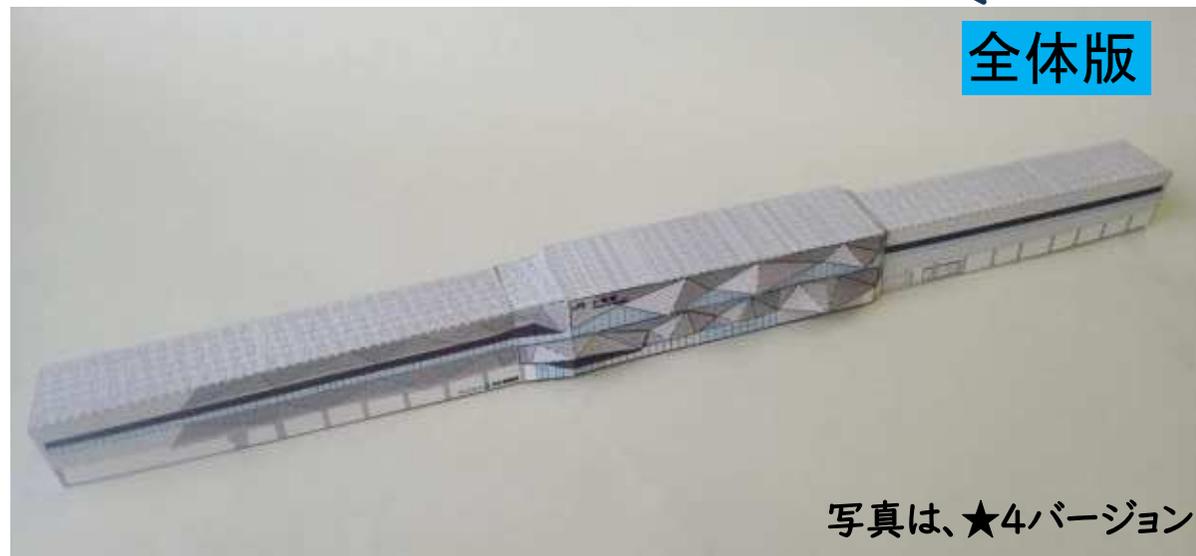



写真は、★4バージョン

こまつえき
小松駅 の作り方

ポイント① カッターで 折り目をつけよう




やさしく
なぞってみよう!
(切らないように注意!)

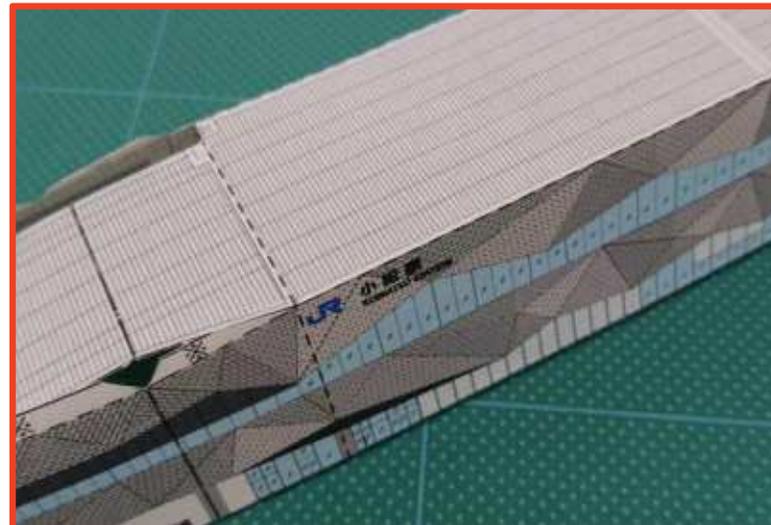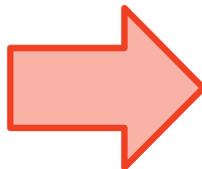


ポイント②

むずかしさ★4は、やねパーツ を切り出したあとに
★1のもけいにはりつけてつくるよ

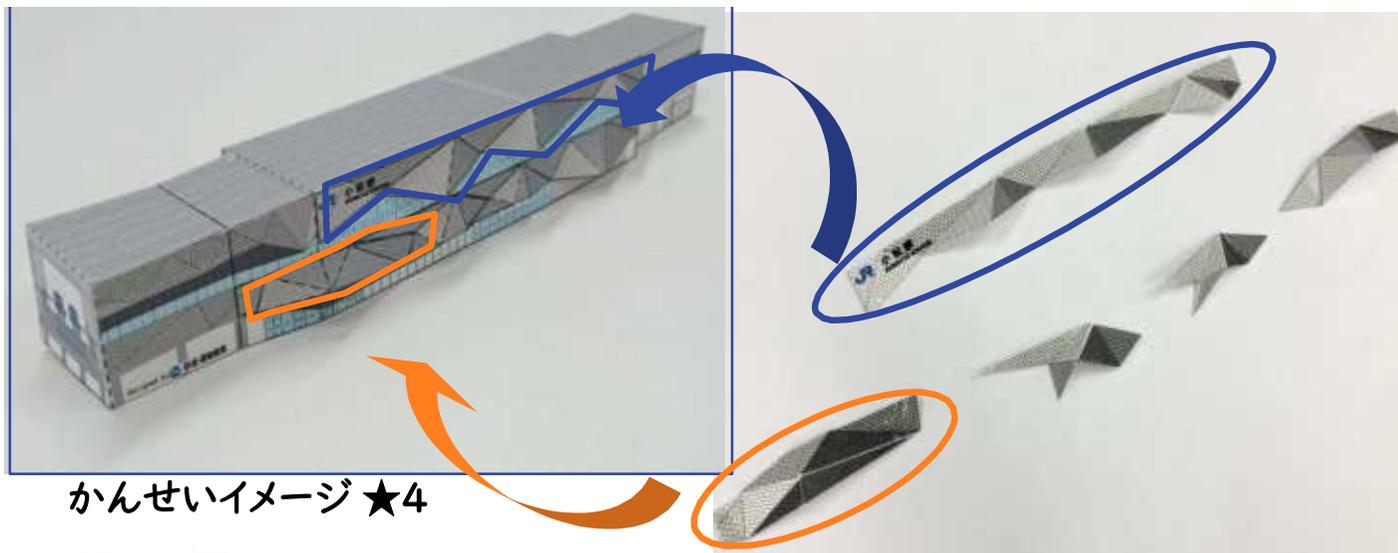

かんせいイメージ ★4

同じすうじをはり合わせてね!


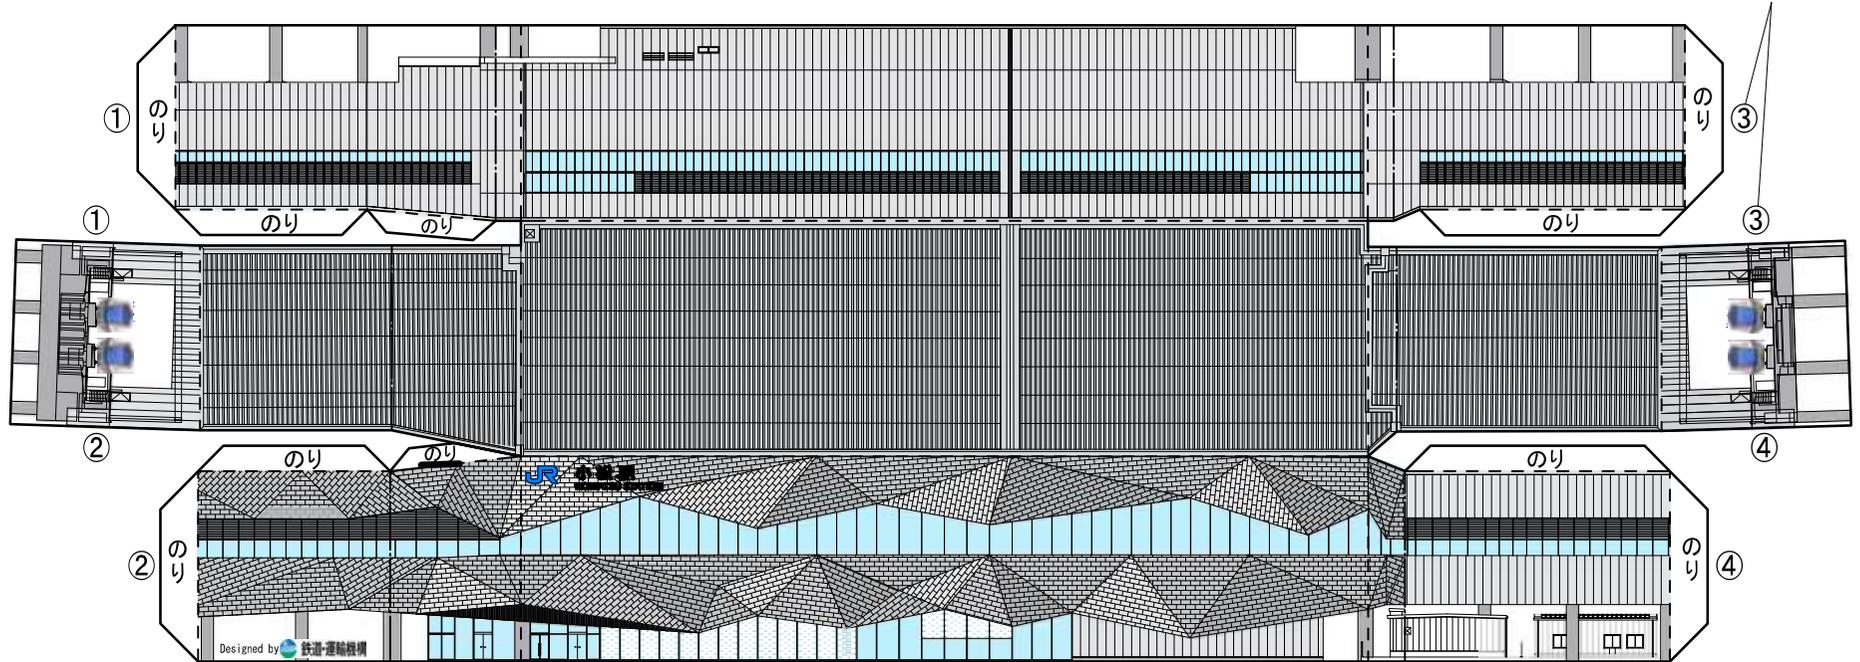


【むずかしさ ★4】

立体パーツ

「作り方」

- ① ▲ マークがある三角形の うら に のり を つける
- ② 上で作った えき と 同じばしょ に はり つける

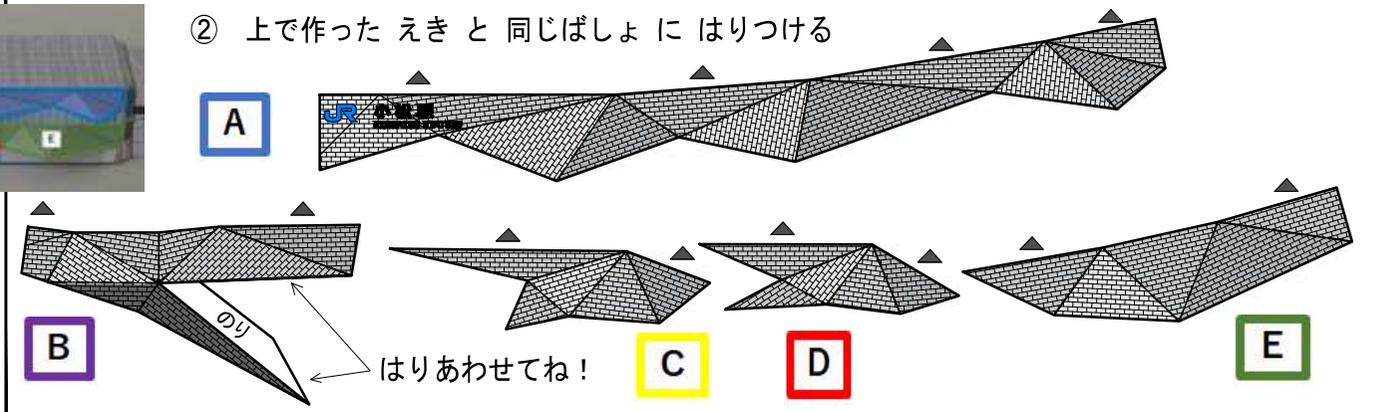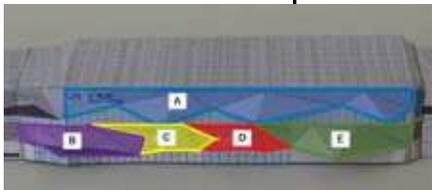



北陸新幹線W7系
(ほくりくしんかんせんW7けい)

無断転載禁止


——	きりとり
----	やまおり
—	たにおり
のり	のりしろ

駅名(えきめい)	小松駅(こまつえき)
縮尺(しゆくしゃく)	1/800 (A4サイズ)

本体パーツ1

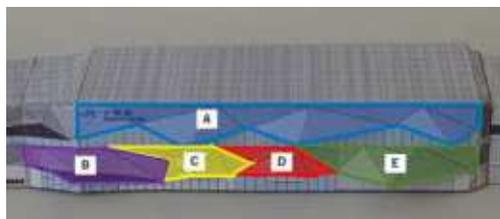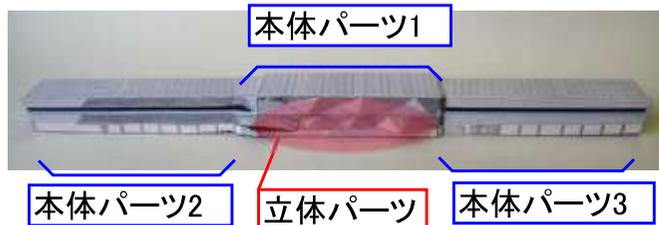

③ はりあわせ

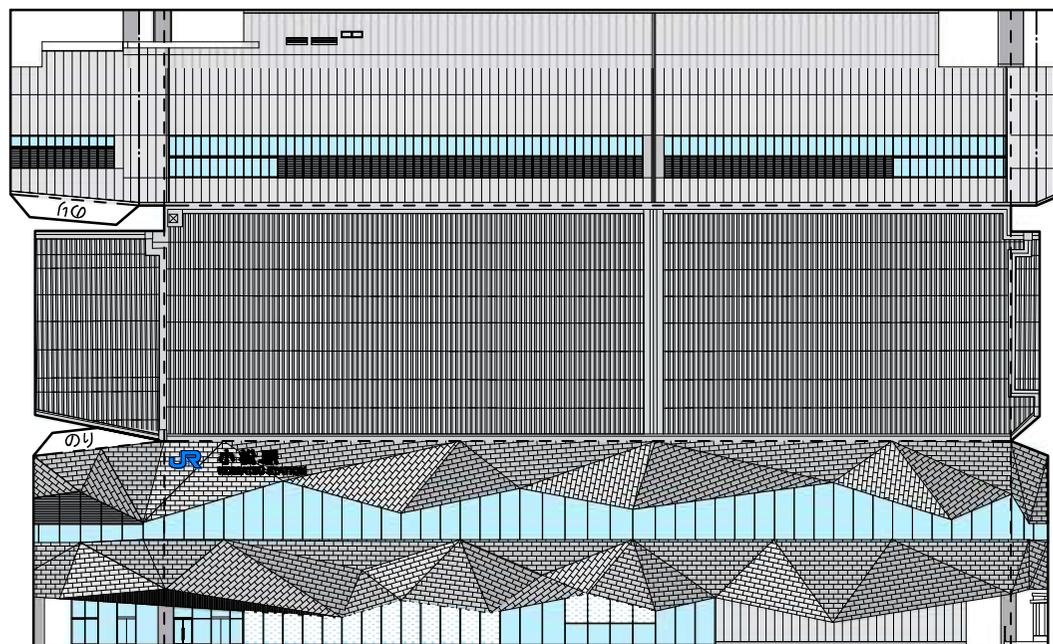

④ はりあわせ


【むずかしさ ★4】

立体パーツ

これができたらすごいね！ チャレンジしてみよう！！

「作り方」

- ① ▲マークがある三角形の うら に のり をつける
- ② 上で作った えき と 同じばしょ にはりつける

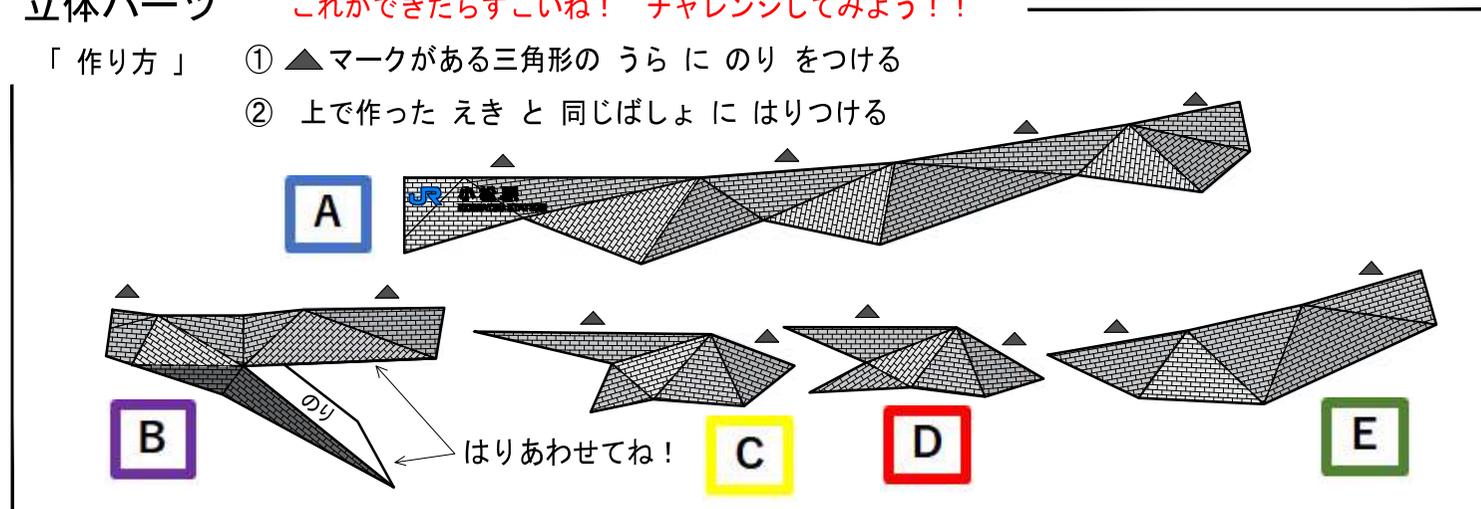


北陸新幹線W7系 (ほくりくしんかんせんW7けい)

無断転載禁止

——	きりとり
----	やまおり
——	たにおり
のり	のりしろ

駅名(えきめい)	小松駅(こまつえき)
縮尺(しゆくしゃく)	1/800 (A4サイズ)

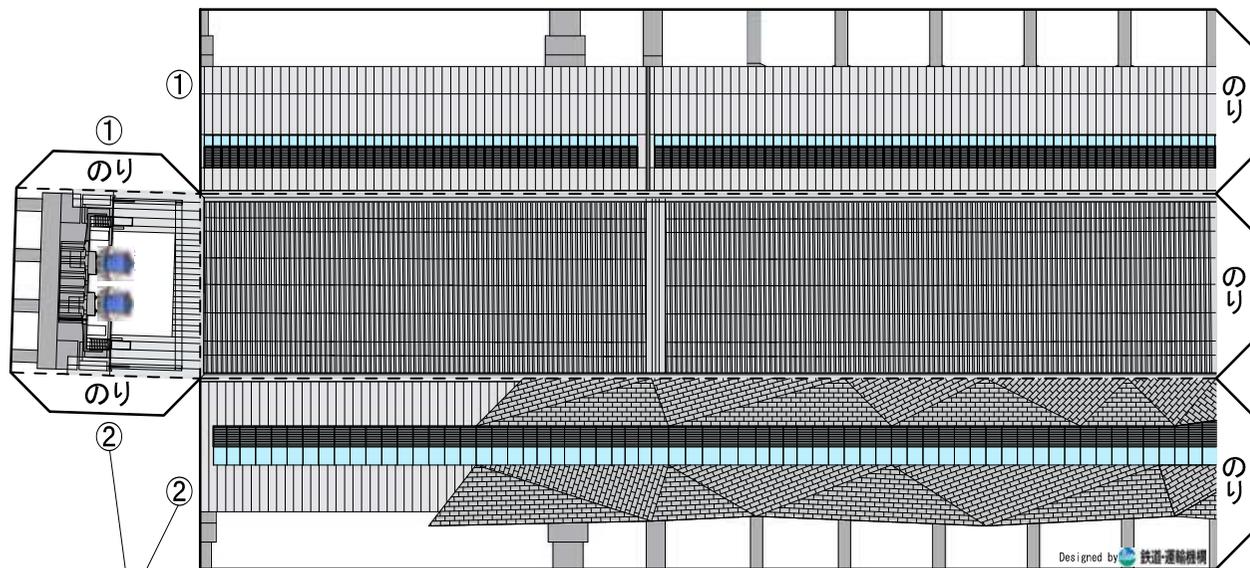


③ はりあわせ

本体パーツ2

同じすじをはり合わせてね!

④ はりあわせ

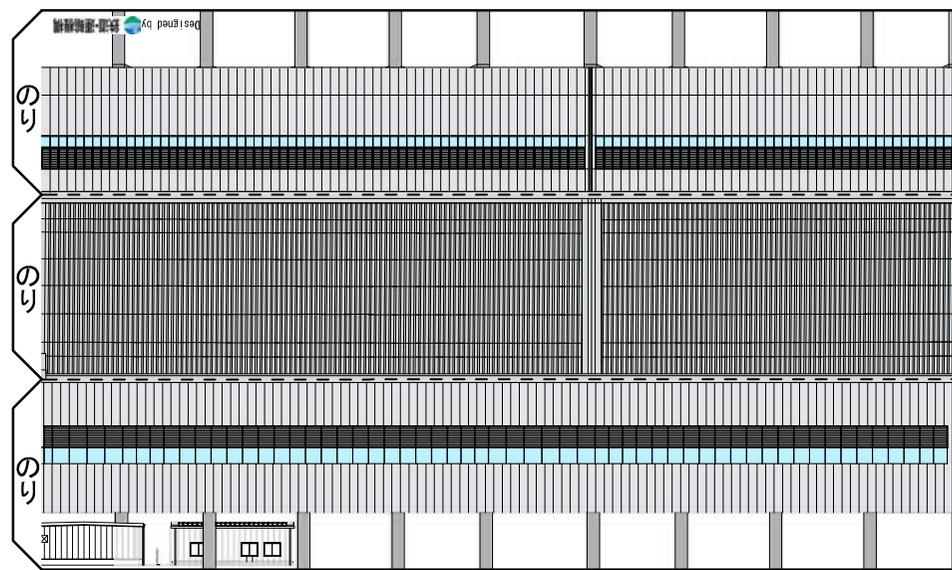

本体パーツ3

北陸新幹線W7系
(ほくりくしんかんせんW7けい)

無断転載禁止

——	きりとり
- - -	やまおり
——	たにおり
のり	のりしろ

駅名(えきめい)	小松駅(こまつえき)
縮尺(しゆくしゃく)	1/800 (A4サイズ)

加賀温泉駅（かがおんせんえき）

デザインコンセプト

加賀の自然と歴史、文化を見せる駅







A4用紙 1枚で
作る!

A4用紙 2枚で
作る!



かがおんせんえき
加賀温泉駅の作り方

ポイント① カッターで折り目をつけよう

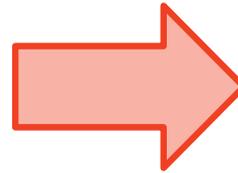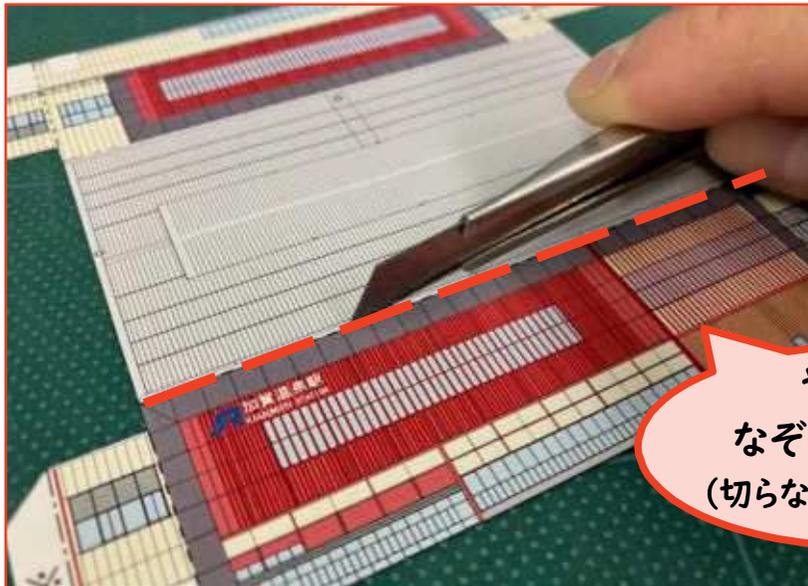

やさしく
なぞってみよう!
(切らないように注意!)




ポイント②

「たにおり」のときにも
やってみよう



下書きの線を
引くとつくりやすいよ!


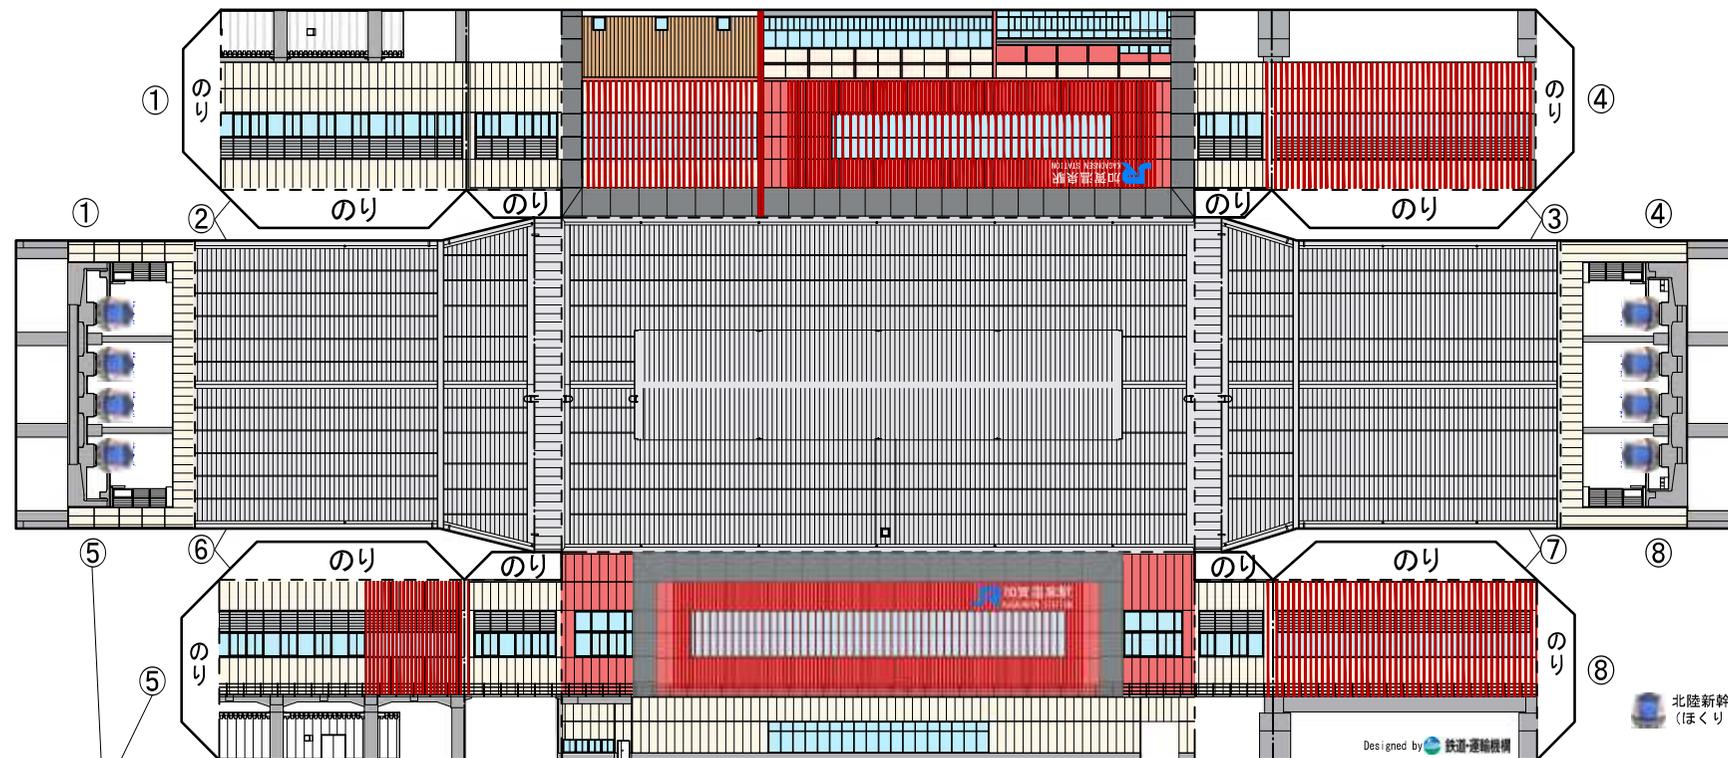


同じすうじをはり合わせてね!

北陸新幹線W7系
(ほくりくしんかんせんW7けい)
無断転載禁止

——	きりとり
----	やまおり
— — — —	たにおり
のり	のりしろ

駅名(えきめい)	加賀温泉駅(かがおんせんえき)
縮尺(しゆくしゃく)	1/800 (A4サイズ)

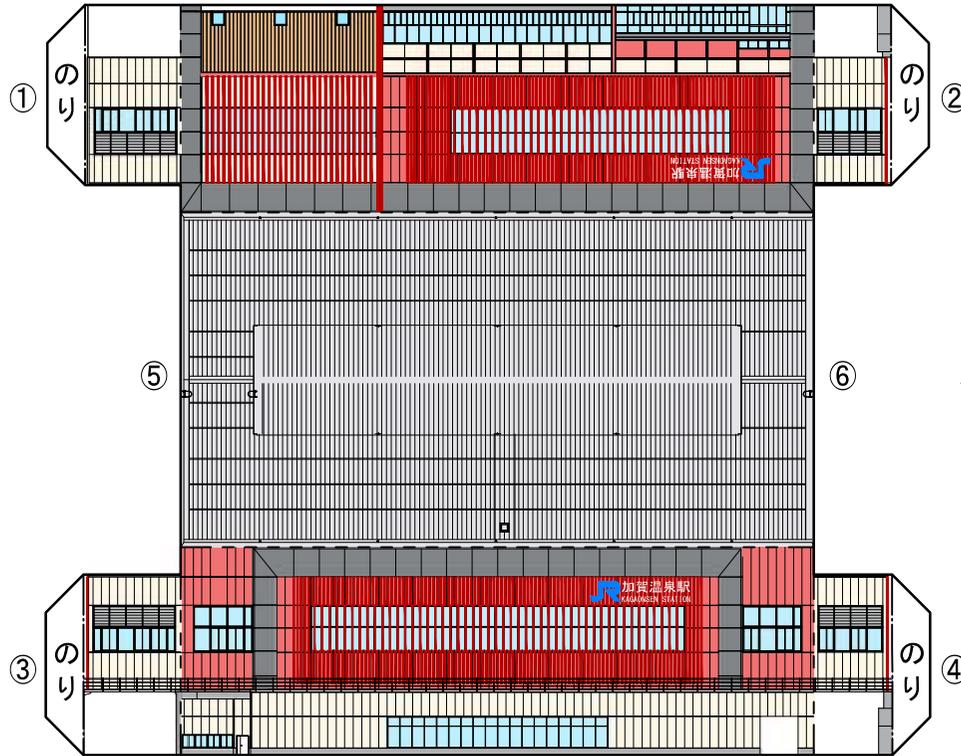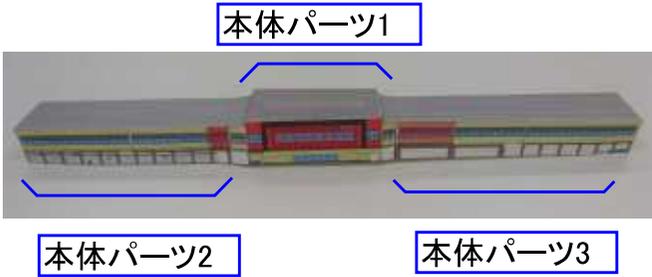


本体パーツ1

北陸新幹線W7系
(ほくりくしんかんせんW7けい)

無断転載禁止

——	きりとり
----	やまおり
—	たにおり
のり	のりしろ


駅名(えきめい)	加賀温泉駅(かがおんせんえき)
縮尺(しゆくしゃく)	1/800 (A4サイズ)

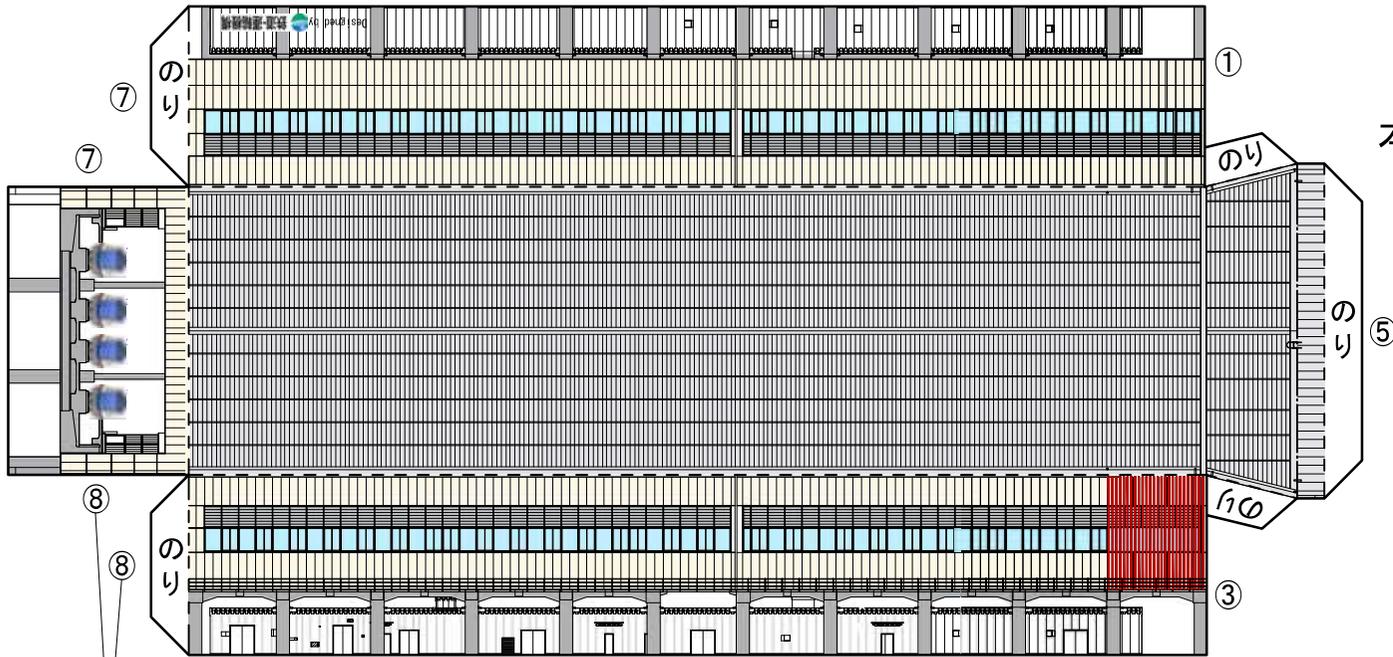

本体パーツ2

- きりとり
- - - やまおり
- たにおりのり

同じすうじをはり合わせてね!

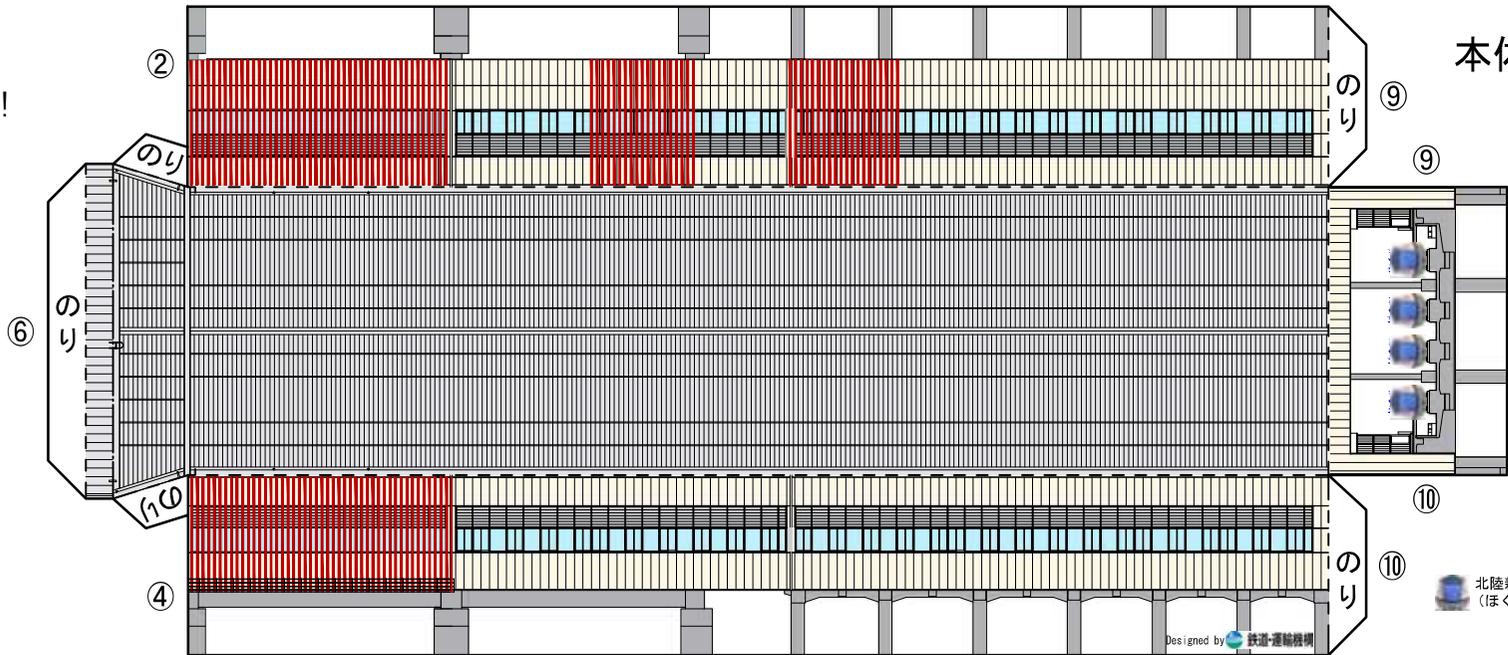

本体パーツ3

駅名(えきめい)	加賀温泉駅(かがおんせんえき)
縮尺(しゆくしゃく)	1/800 (A4サイズ)

芦原温泉駅（あわらおんせんえき）

デザインコンセプト

あわらの大地に沸き出^{いで}る贅^{ぜい}の駅





コンパクト版

A4用紙 1枚で
作る!


A4用紙 2枚で
作る!



全体版

あわらおんせんえき
芦原温泉駅の作り方


ポイント① カッターで「きりこみ」をいれよう。

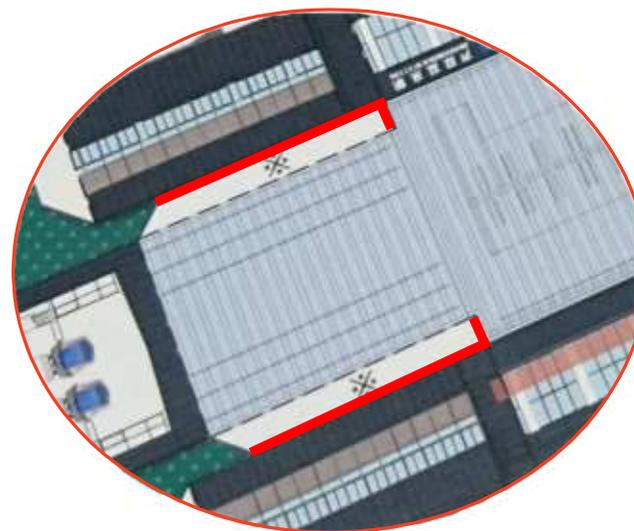

ポイント② やねとかべをくっつけよう



スティックのりを
よこにすると
塗りやすいよ


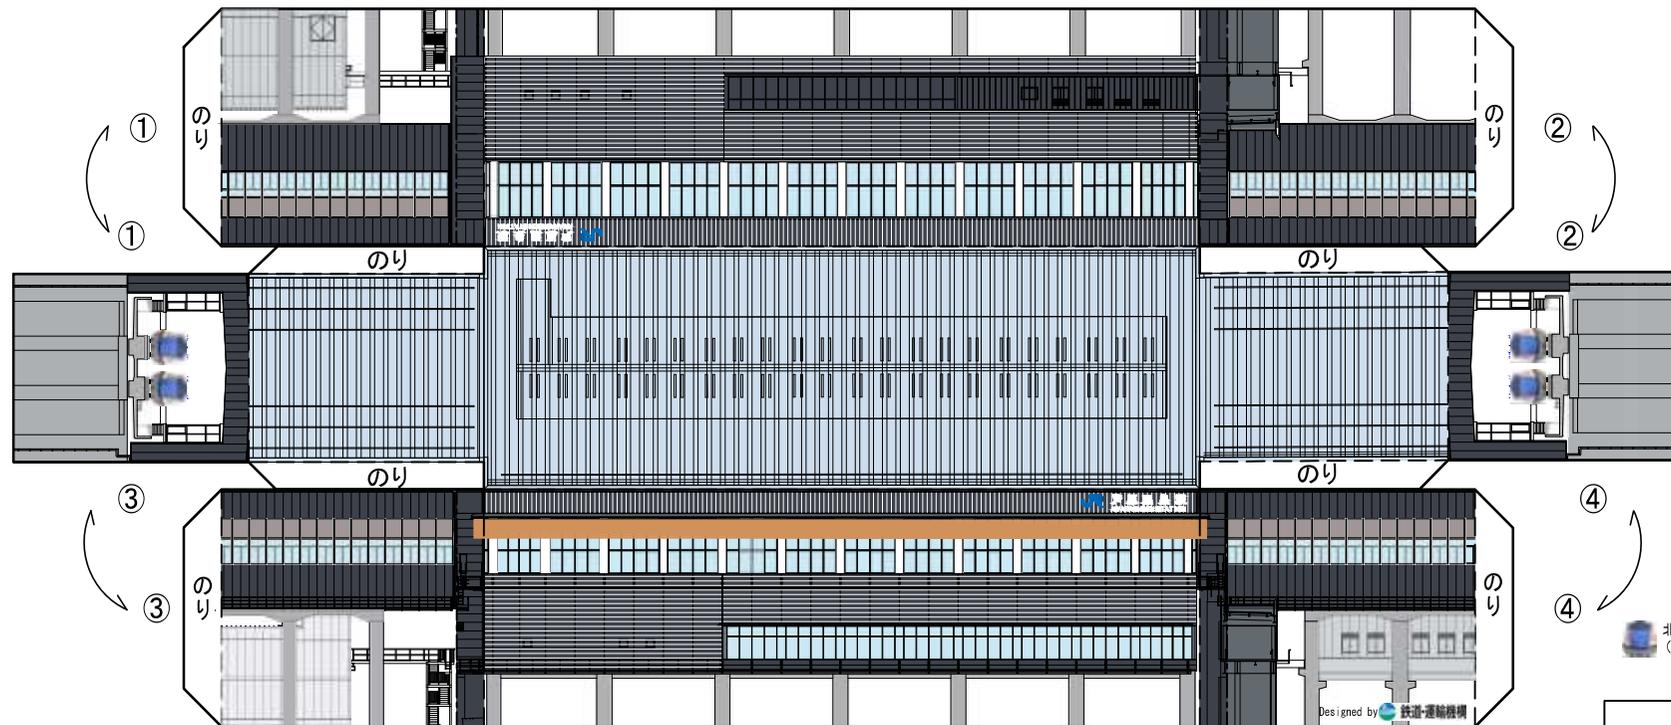


北陸新幹線W7系
(ほくりくしんかんせんW7けい)
無断転載禁止

——	きりとり
- - - -	やまおり
— · — ·	たにおり
のり	のりしろ

※同じ数字やマークをはり合わせてね!

駅名(えきめい)	芦原温泉駅(あわらおんせんえき)
縮尺(しゆくしゃく)	1/800 (A4サイズ)

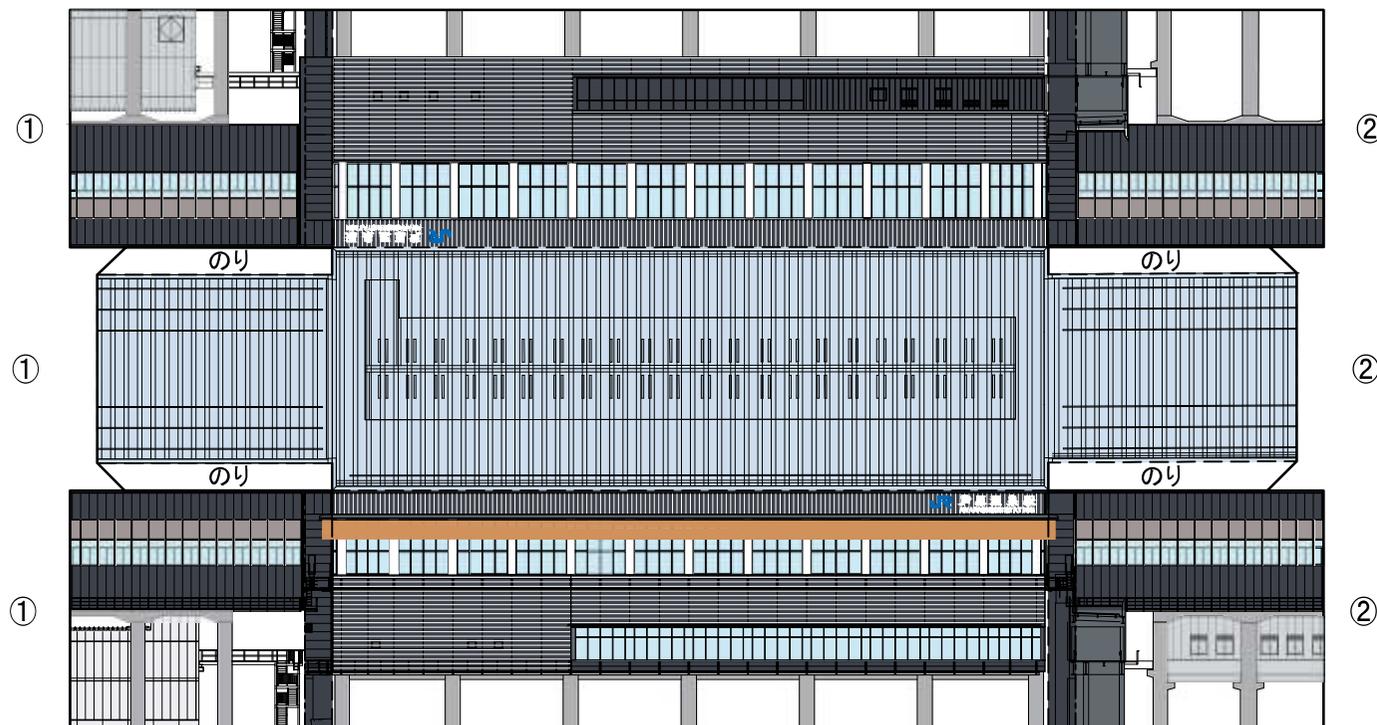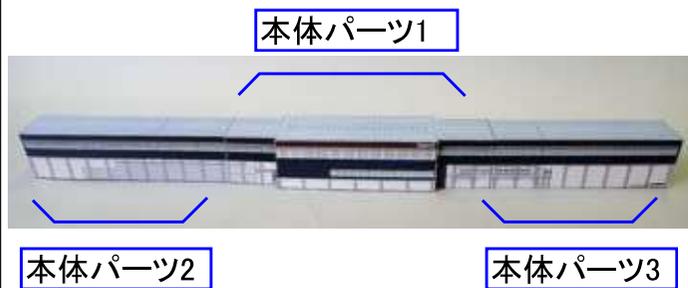

② 本体パーツ1

北陸新幹線W7系
 (ほくりくしんかんせんW7けい)
 無断転載禁止

——	きりとり
----	やまおり
- - - -	たにおり
のり	のりしろ

※同じ数字をはり合わせてね!

駅名(えきめい)	芦原温泉駅(あわらおんせんえき)
縮尺(しゆくしゃく)	1/800 (A4サイズ)




①

①

①

本体パーツ2

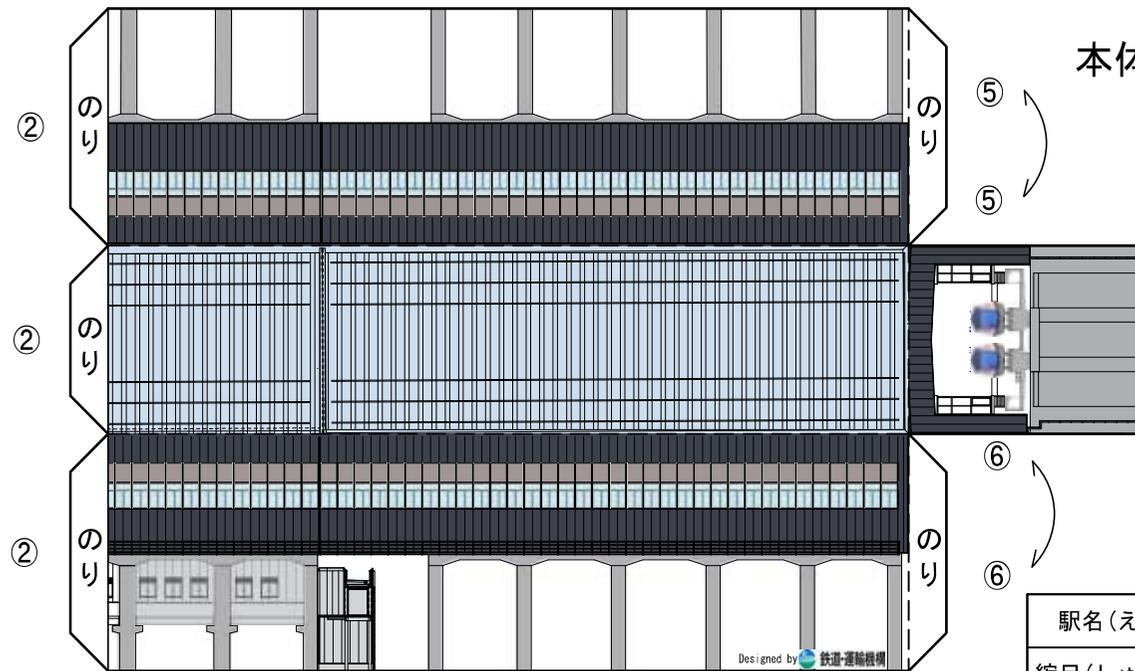

本体パーツ3

※同じ数字を
はり合わせてね!

北陸新幹線W7系
(ほくりくしんかんせんW7けい)

無断転載禁止

——	きりとり
----	やまおり
- - - -	たにおり
のり	のりしろ

駅名(えきめい)	芦原温泉駅(あわらおんせんえき)
縮尺(しゅくしゃく)	1/800 (A4サイズ)

福井駅 (ふくいえき)

デザインコンセプト

太古から未来へ～悠久の歴史と自然がみえる駅～



コンパクト版

A4用紙 1枚で
作る!

A4用紙 2枚で
作る!

全体版

ポイント① カッターで「きりこみ」をいれよう!




赤いせんがきりこみせんだよ!

小さなしかくは
くりぬくよ



やまがたのせんは
ものさが合うように、
かみのむきをかえり
きりやすいよ

ポイント② 上からじゅんばんんに折ろう

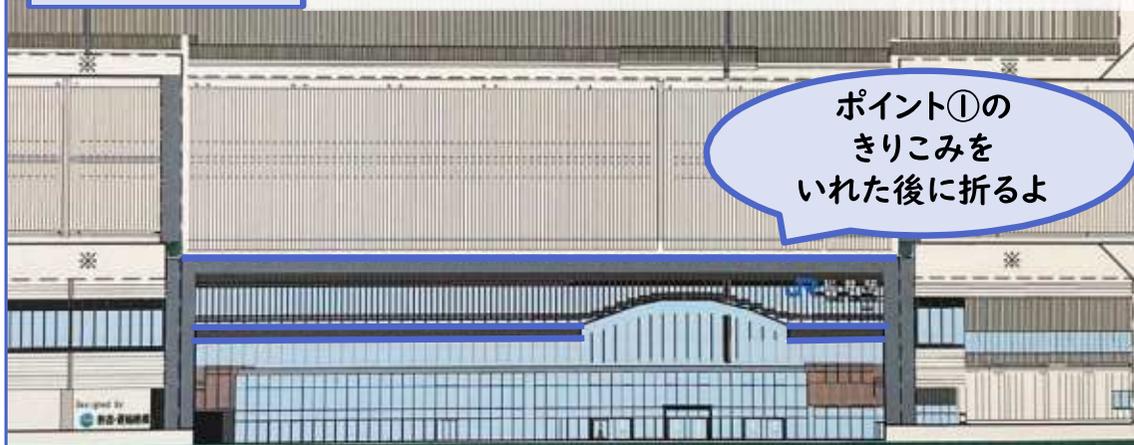


青いせんがおりせんだよ!

ポイント①の
きりこみを
いれた後に折るよ



上からじゅんばんんに
おりると、
やまがたぶぶん
りったいかんが
でるよ

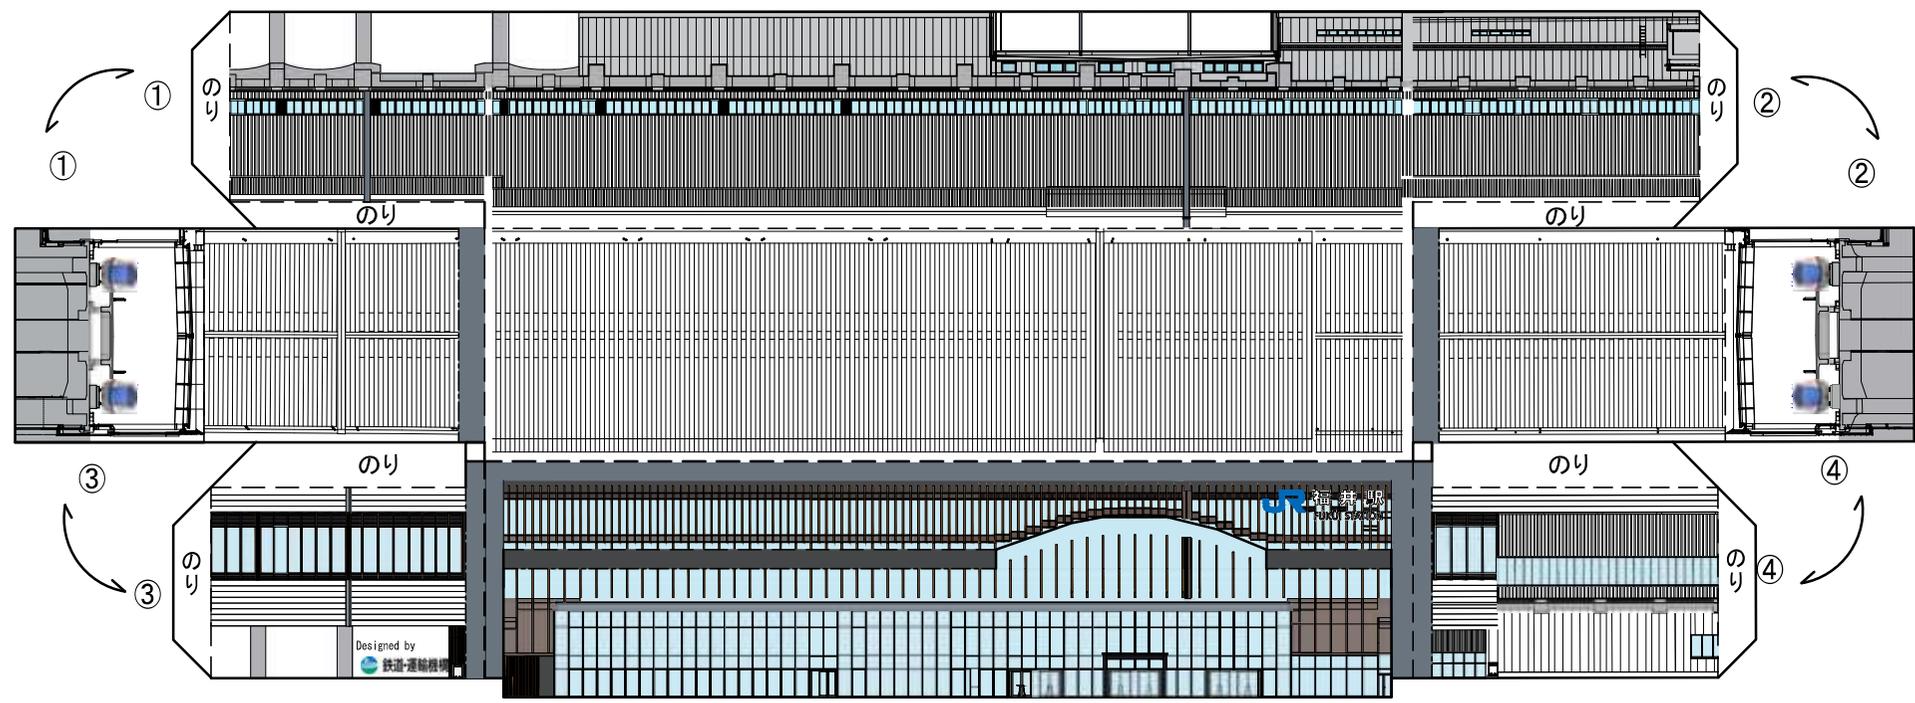



無断転載禁止

- きりとり
- - - - やまおり
- たにおり
- のり のりしろ

北陸新幹線W7系
(ほくりくしんかんせんW7けい)

※同じ数字をはり合わせてね!

駅名(えきめい)	福井駅(ふくいえき)
縮尺(しゆくしゃく)	1/800 (A4サイズ)

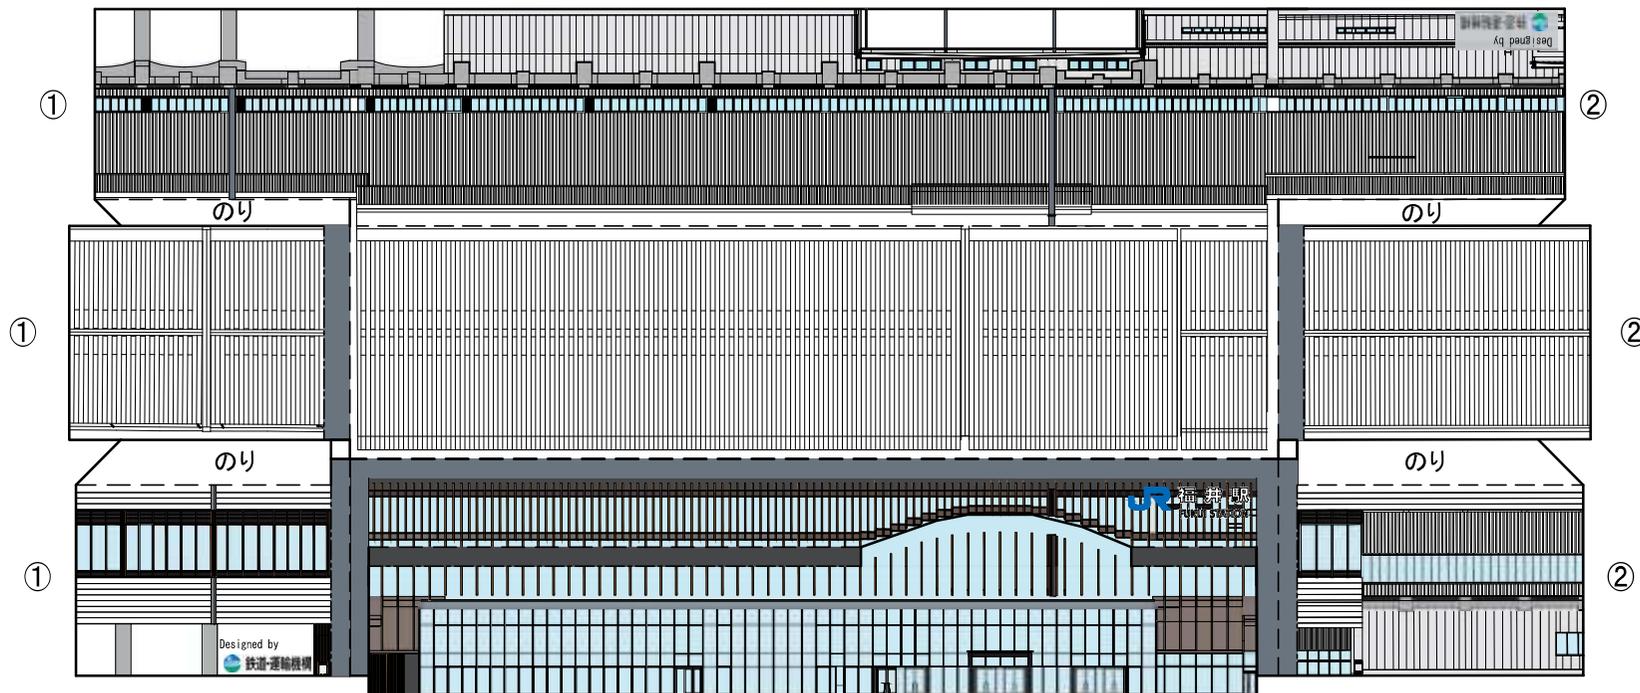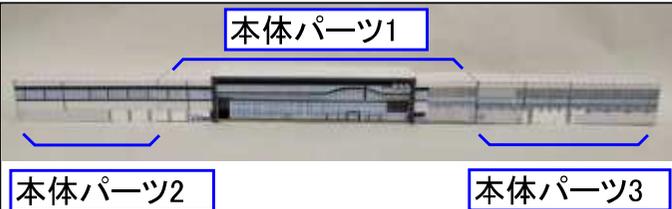

本体パーツ1


無断転載禁止

 北陸新幹線W7系
(ほくりくしんかんせんW7けい)


※同じ数字をはり合わせてね!

——	きりとり
----	やまおり
- - - -	たにおり
のり	のりしろ

駅名(えきめい)	福井駅(ふくいえき)
縮尺(しゅくしゃく)	1/800 (A4サイズ)

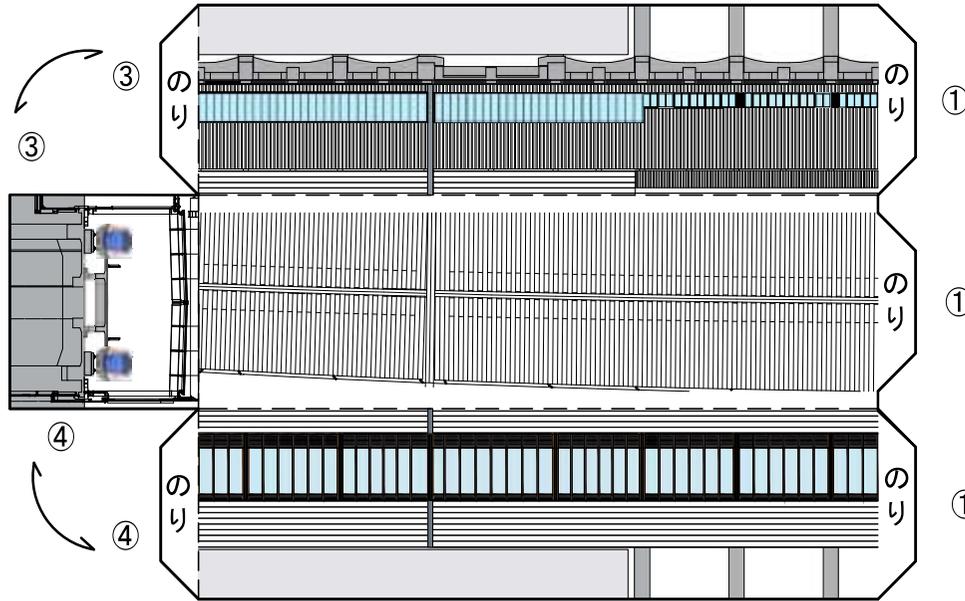

① 本体パーツ2

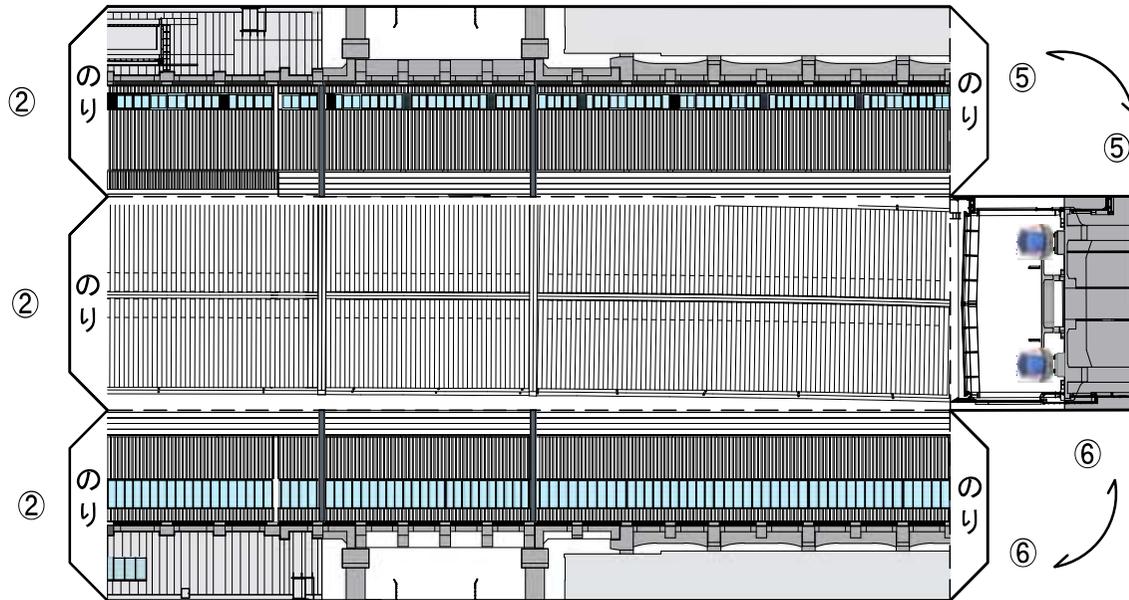

本体パーツ3

北陸新幹線W7系
(ほくりくしんかんせんW7けい)
無断転載禁止

——	きりとり
----	やまおり
- - - -	たにおり
のり	のりしろ

※同じ数字をはり合わせてね!

駅名(えきめい)	福井駅(ふくいえき)
縮尺(しゆくしゃく)	1/800 (A4サイズ)


越前たけふ駅（えちぜんたけふえき）

デザインコンセプト

伝統・文化を未来につなぐシンボルとしての駅



コンパクト版

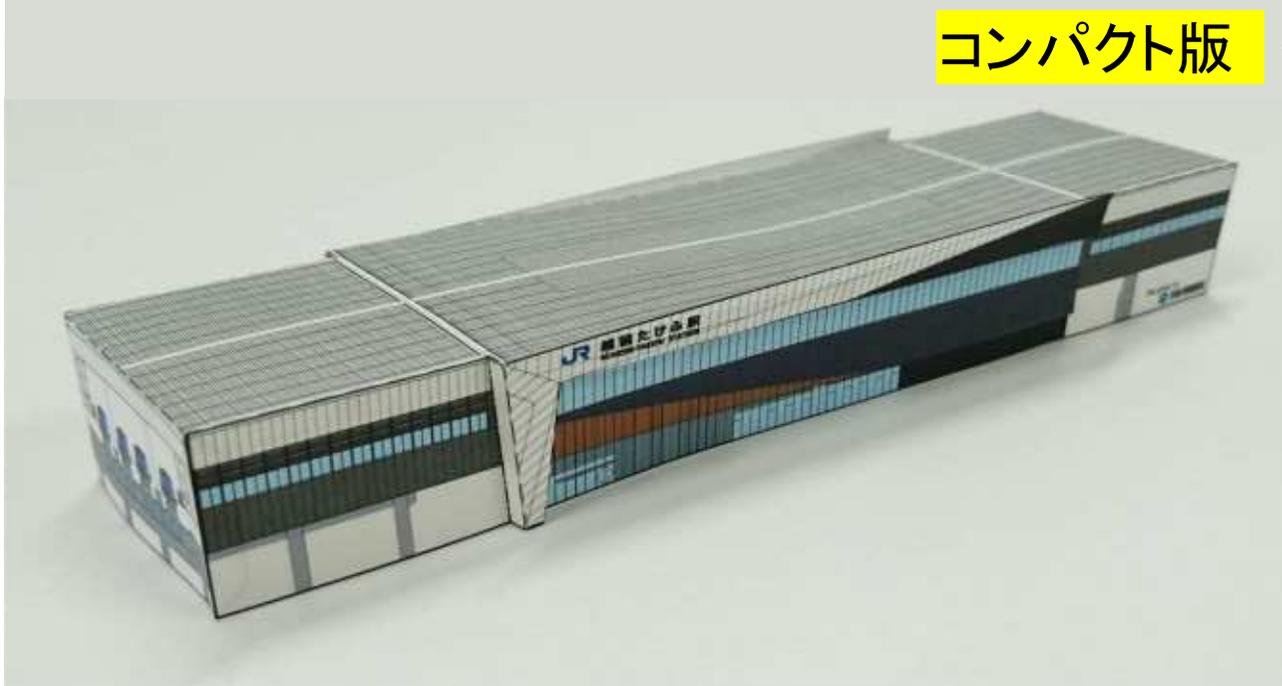

A4用紙 1枚で
作る!

A4用紙 2枚で
作る!

全体版






ポイント①


カッターで「きりこみ」をいれよう!



ポイント② きりこみをいれたぶんをおりまげよう!

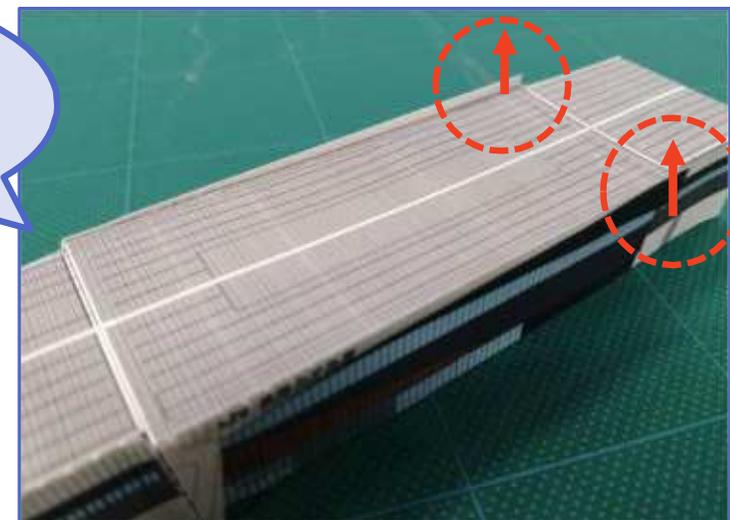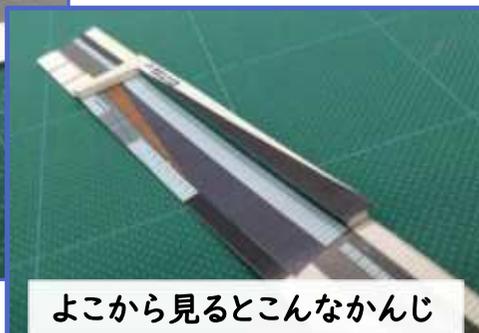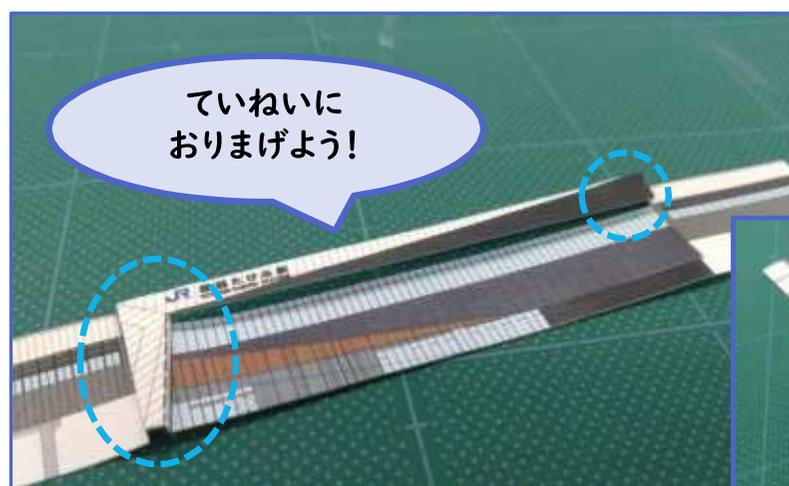

※同じ数字をはり合わせてね!

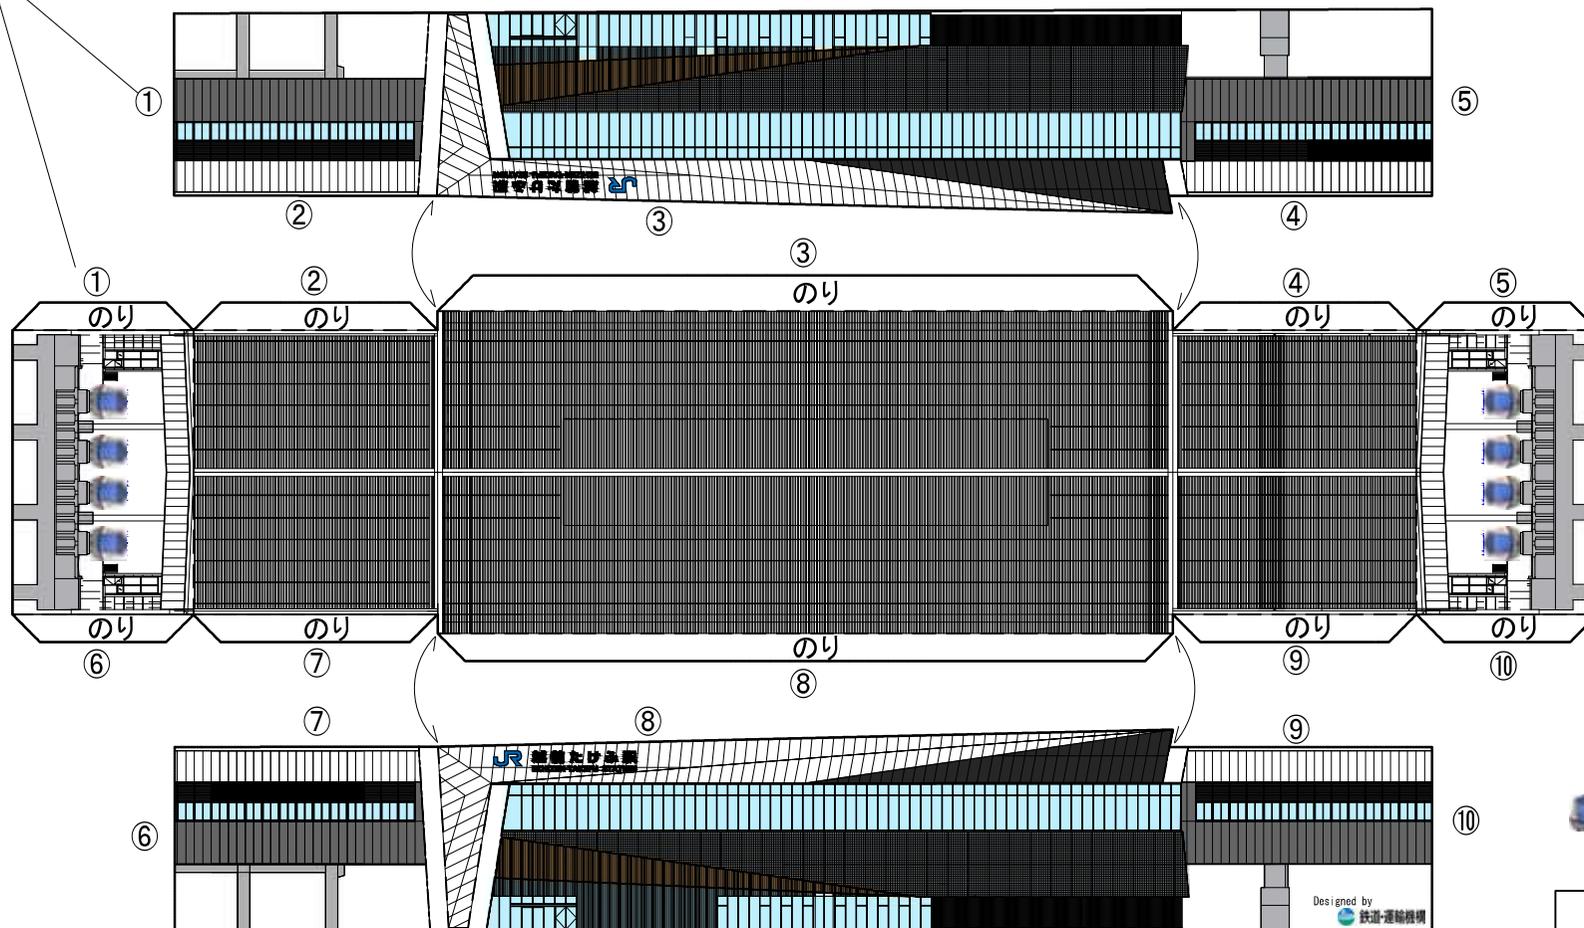

北陸新幹線W7系
(ほくりくしんかんせんW7けい)


無断転載禁止

- きりとり
- - - - やまおり
- · — · たにおり
- のり のりしろ

駅名(えきめい)	越前たけふ駅(えちぜんたけふえき)
縮尺(しゆくしゃく)	1/800 (A4サイズ)



※同じ数字をはり合わせてね!

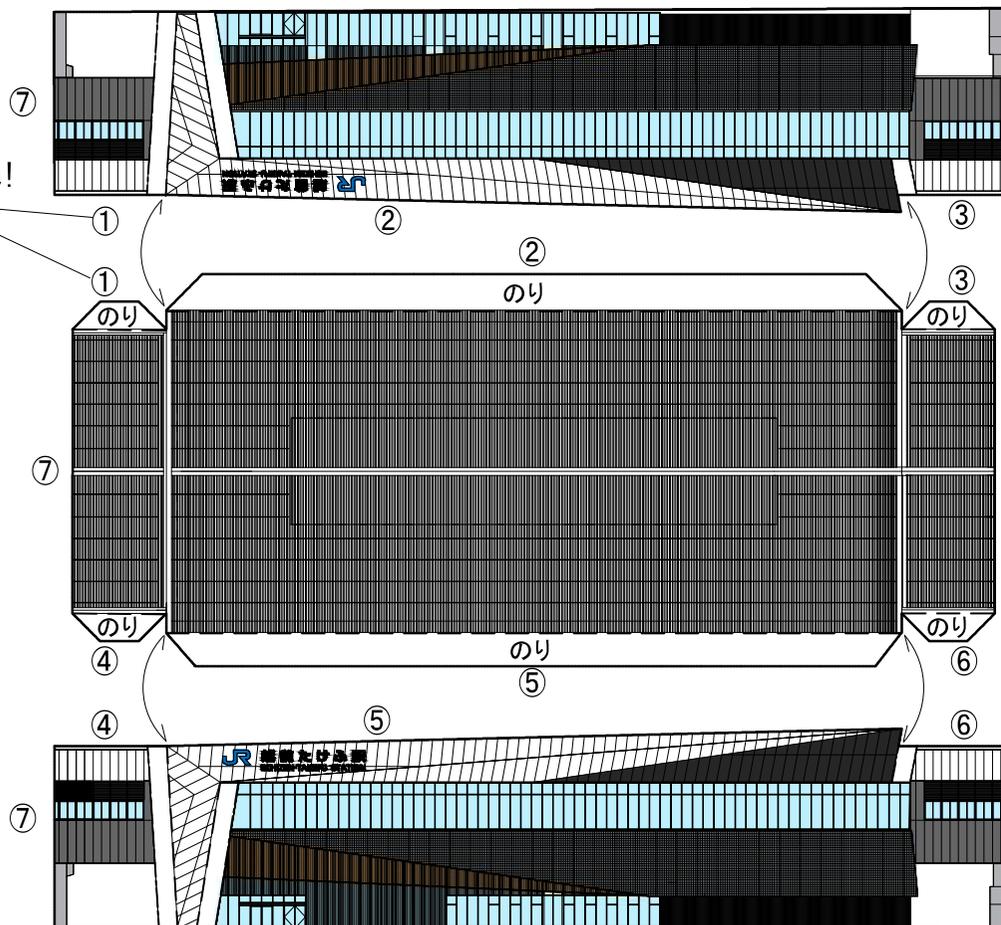

⑧ 本体パーツ2



本体パーツ2

⑧ 屋根パーツ


⑧ 本体パーツ1

北陸新幹線W7系
(ほくりくしんかんせんW7けい)


無断転載禁止

——	きりとり
----	やまおり
.....	たにおり
のり	のりしろ

駅名(えきめい)	越前たけふ駅(えちぜんたけふえき)
縮尺(しゆくしゃく)	1/800 (A4サイズ)

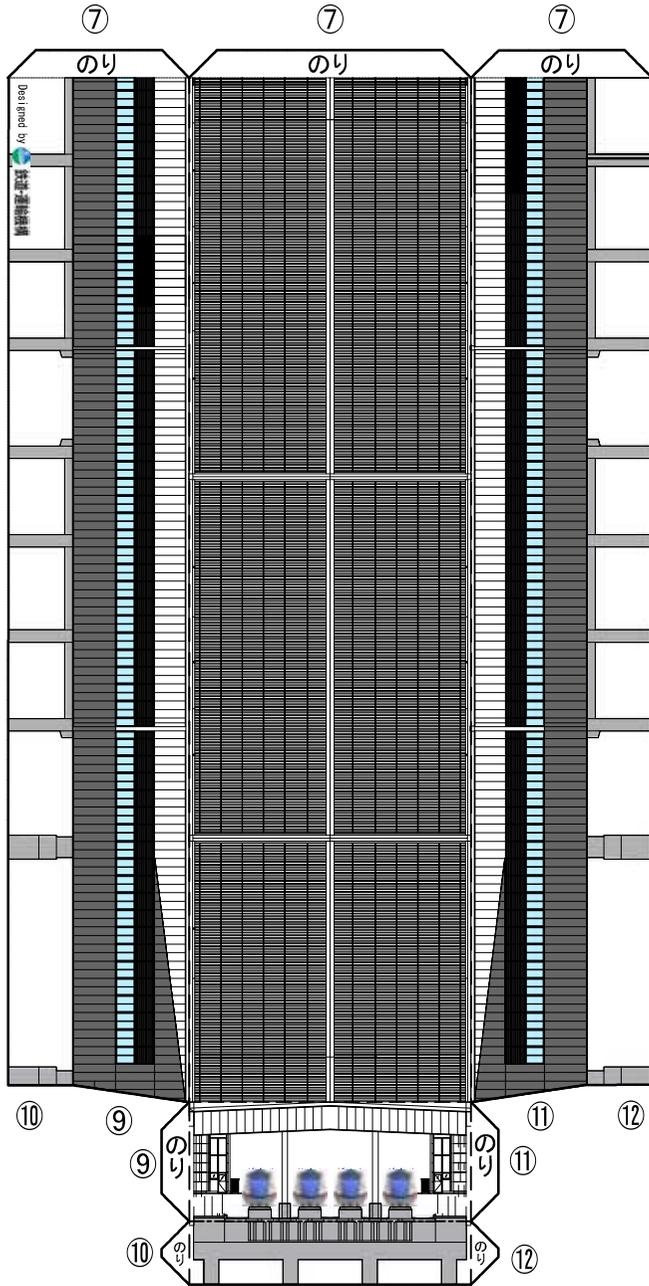

本体パーツ3

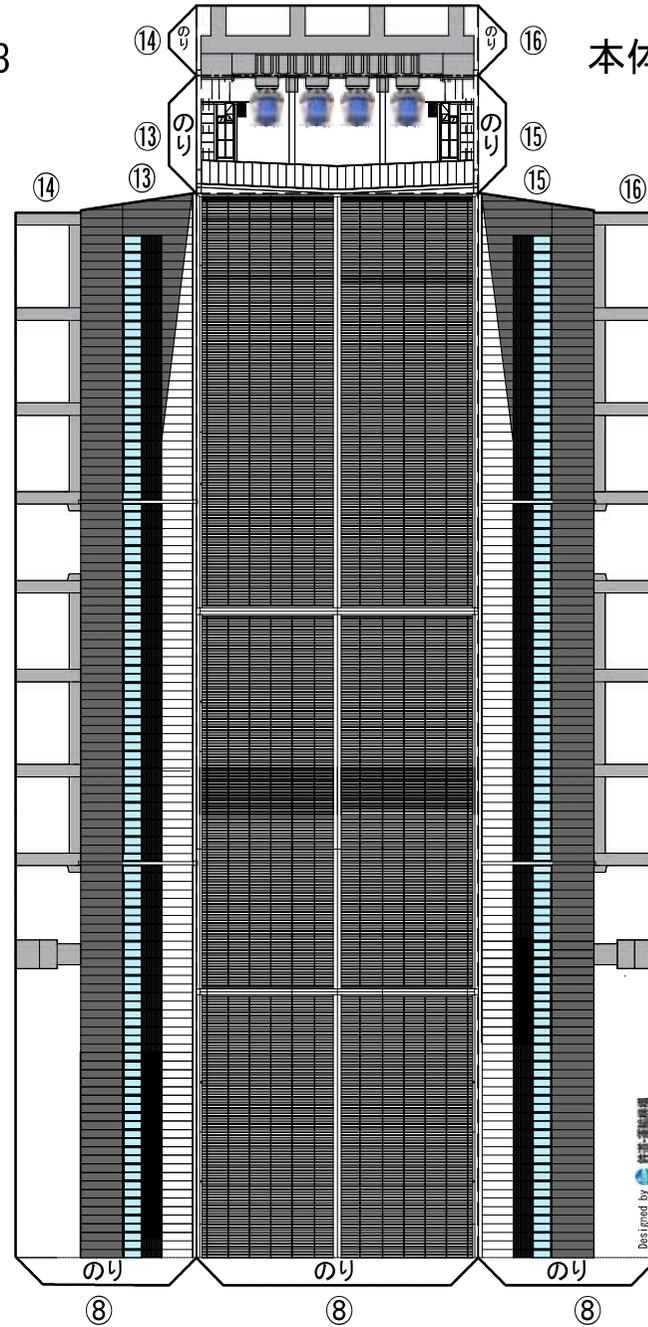

本体パーツ4

北陸新幹線W7系
(ほくりくしんかんせんW7けい)

無断転載禁止

- きりとり
- - - - やまおり
- · - · - たにおり
- のり のりしろ

駅名(えきめい)	越前たけふ駅(えちぜんたけふえき)
縮尺(しゆくしゃく)	1/800 (A4サイズ)

敦賀駅（つるがえき）

デザインコンセプト

空に浮かぶ～ 自然に囲まれ、港を望む駅～





コンパクト版

A4用紙 1枚で
作る!

A4用紙 2枚で
作る!




全体版

つるがえき
敦賀駅の作り方


3つのパーツをつくろう

(「全体版」は、本体パーツ2つあり)

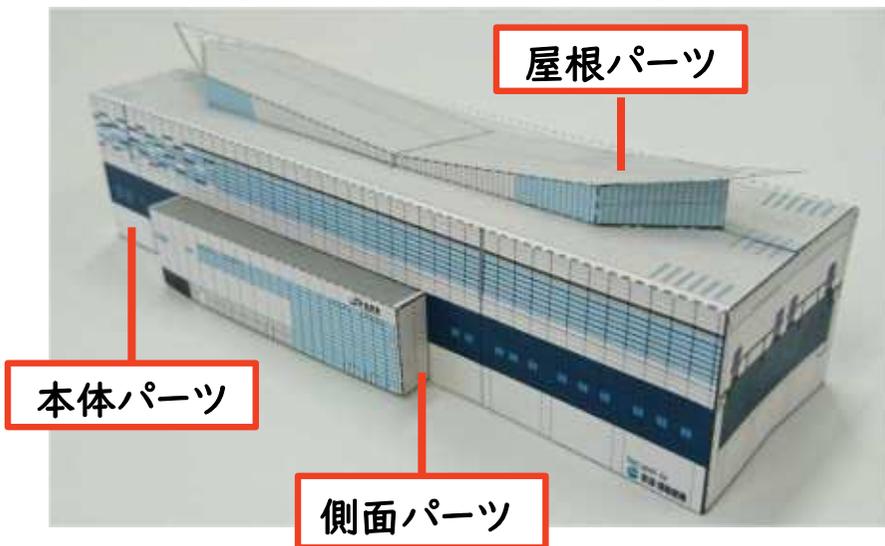

ポイント①

カッターで「きりこみ」をいれよう!

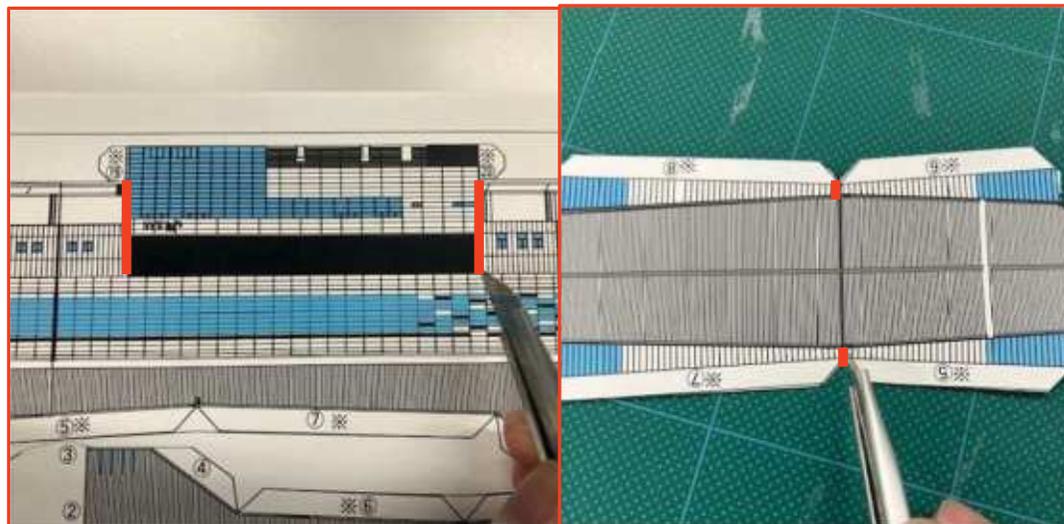

ポイント②


こしやねをつくろう!

屋根パーツ




⑬を先にはってから⑭と⑮をはるとつくりやすいよ

おりめをたちあげるとこしやねのいちがきめやすいよ


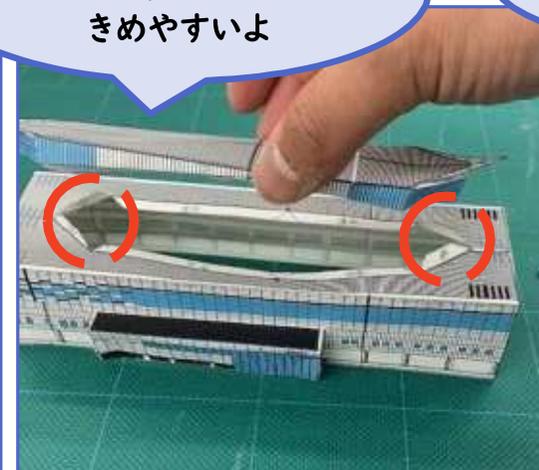


もけいをうらがえすとのりがつきやすいよ!



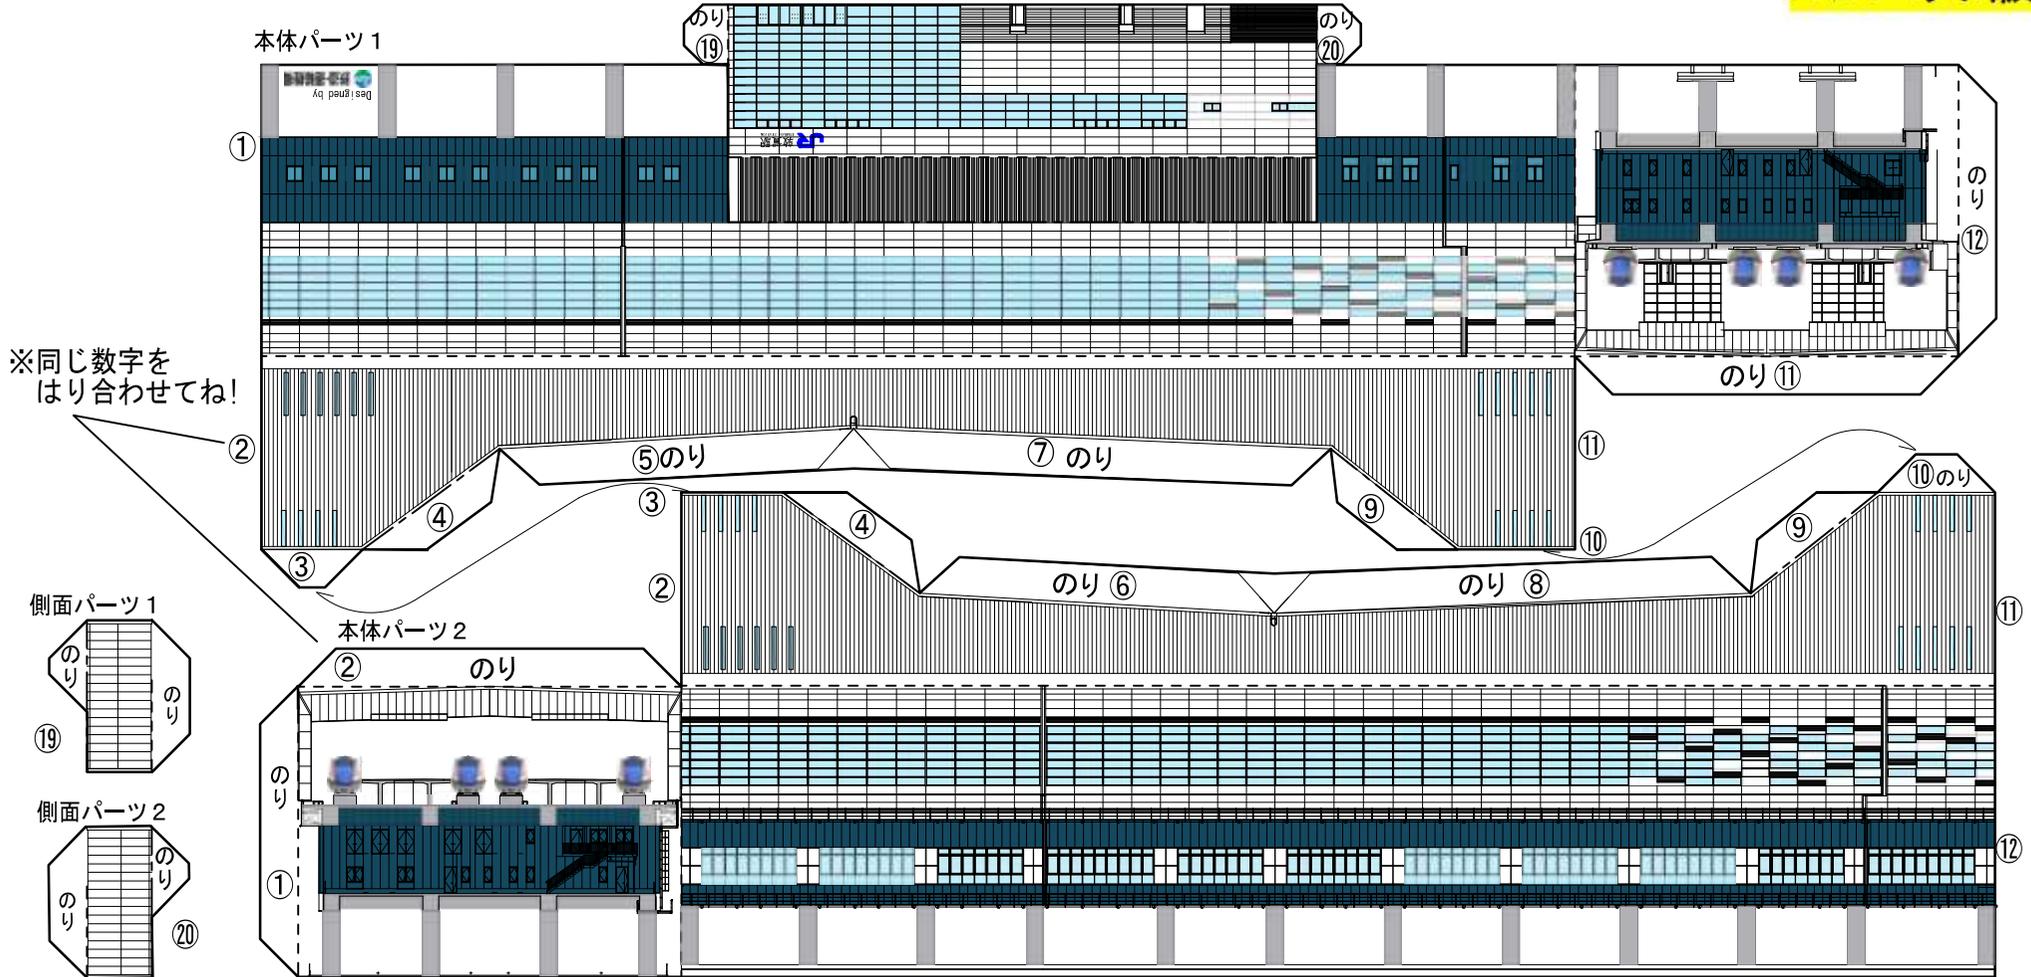


※同じ数字をはり合わせてね!

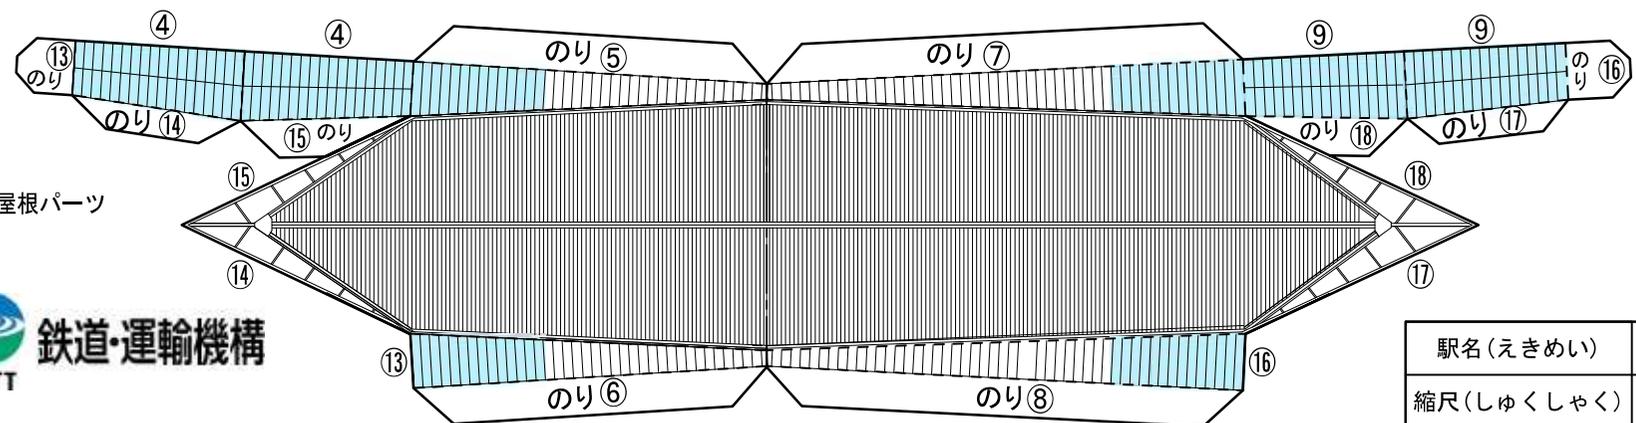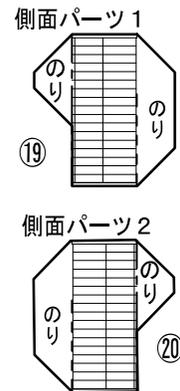


北陸新幹線W7系
(ほくりくしんかんせんW7けい)
無断転載禁止

——	きりとり
- - - -	やまおり
——	たにおり
のり	のりしろ

駅名(えきめい)	敦賀駅(つるがえき)
縮尺(しゆくしゃく)	1/800 (A4サイズ)

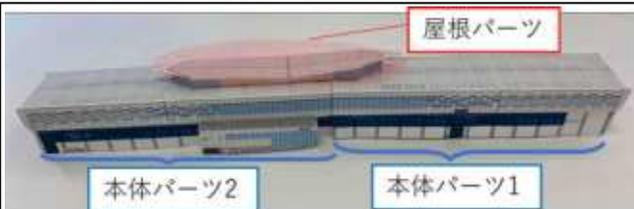

※同じ数字を
はり合わせてね!

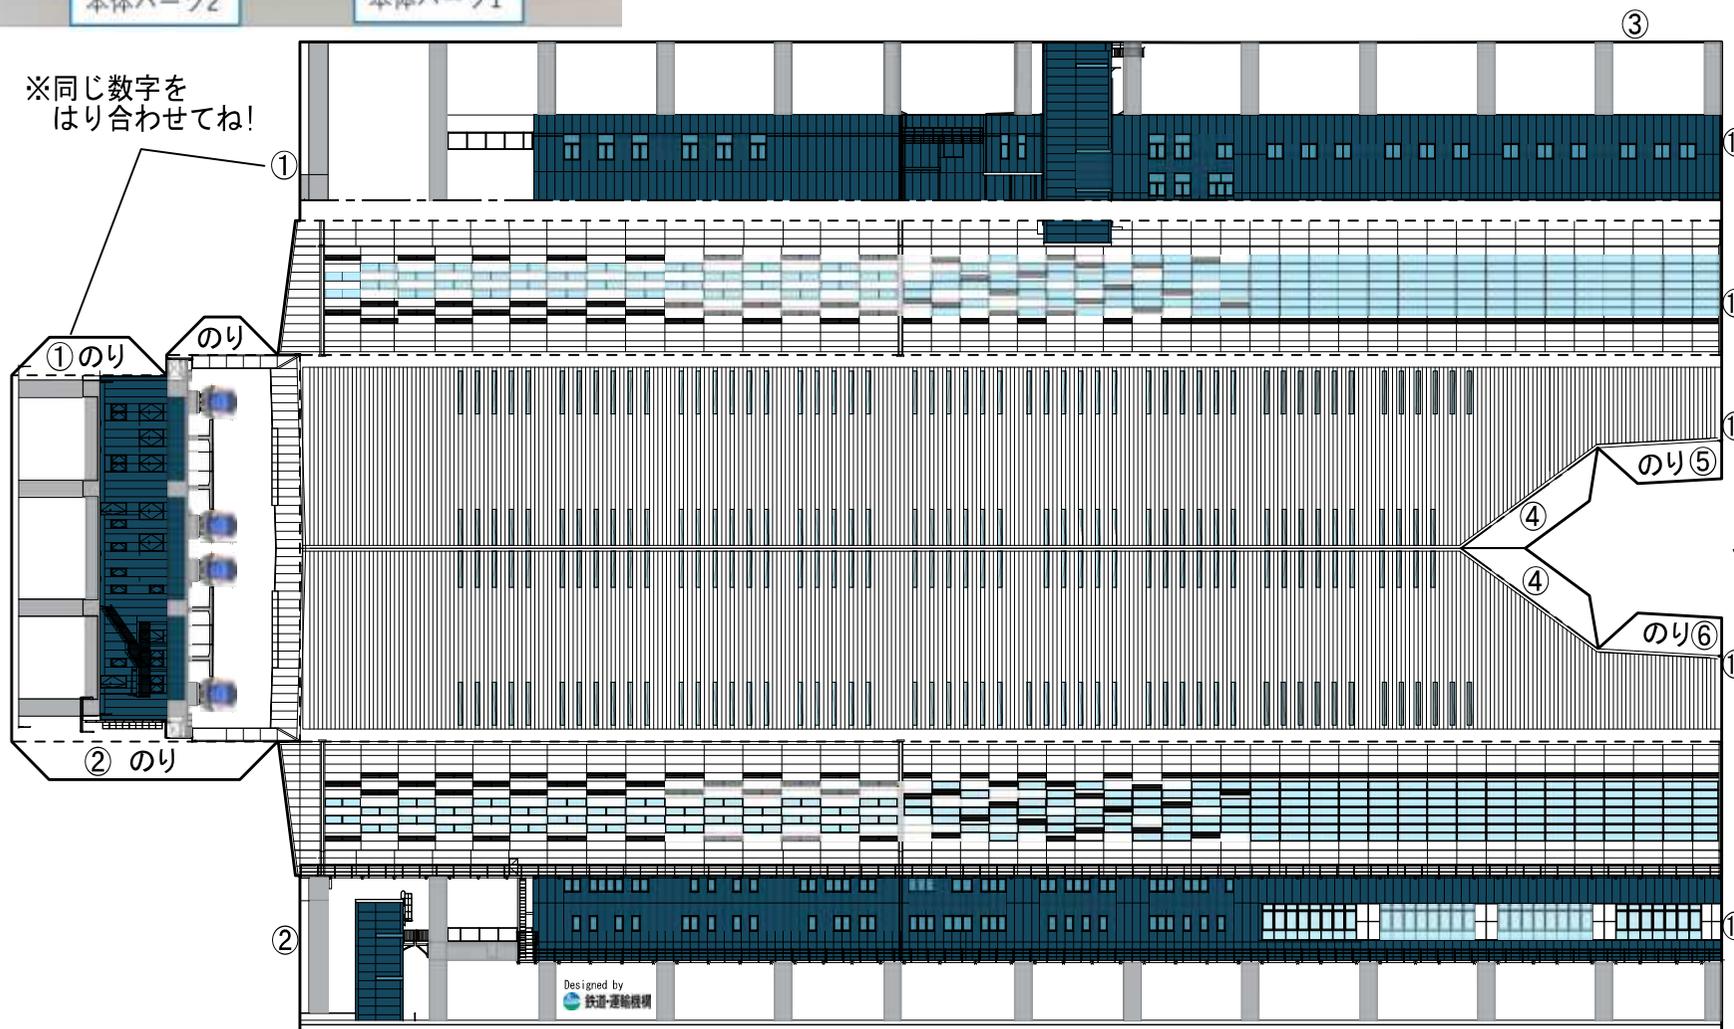


本体パーツ1

北陸新幹線W7系
(ほくりくしんかんせんW7けい)



無断転載禁止

——	きりとり
- - - -	やまおり
- · - ·	たにおり
····	のり のりしろ

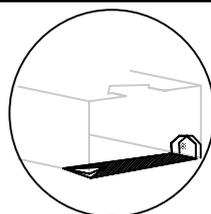


立ち上げたときに
たおれにくくなるよ

駅名(えきめい)	敦賀駅(つるがえき)
縮尺(しゆくしゃく)	1/800 (A4サイズ)

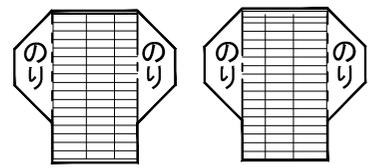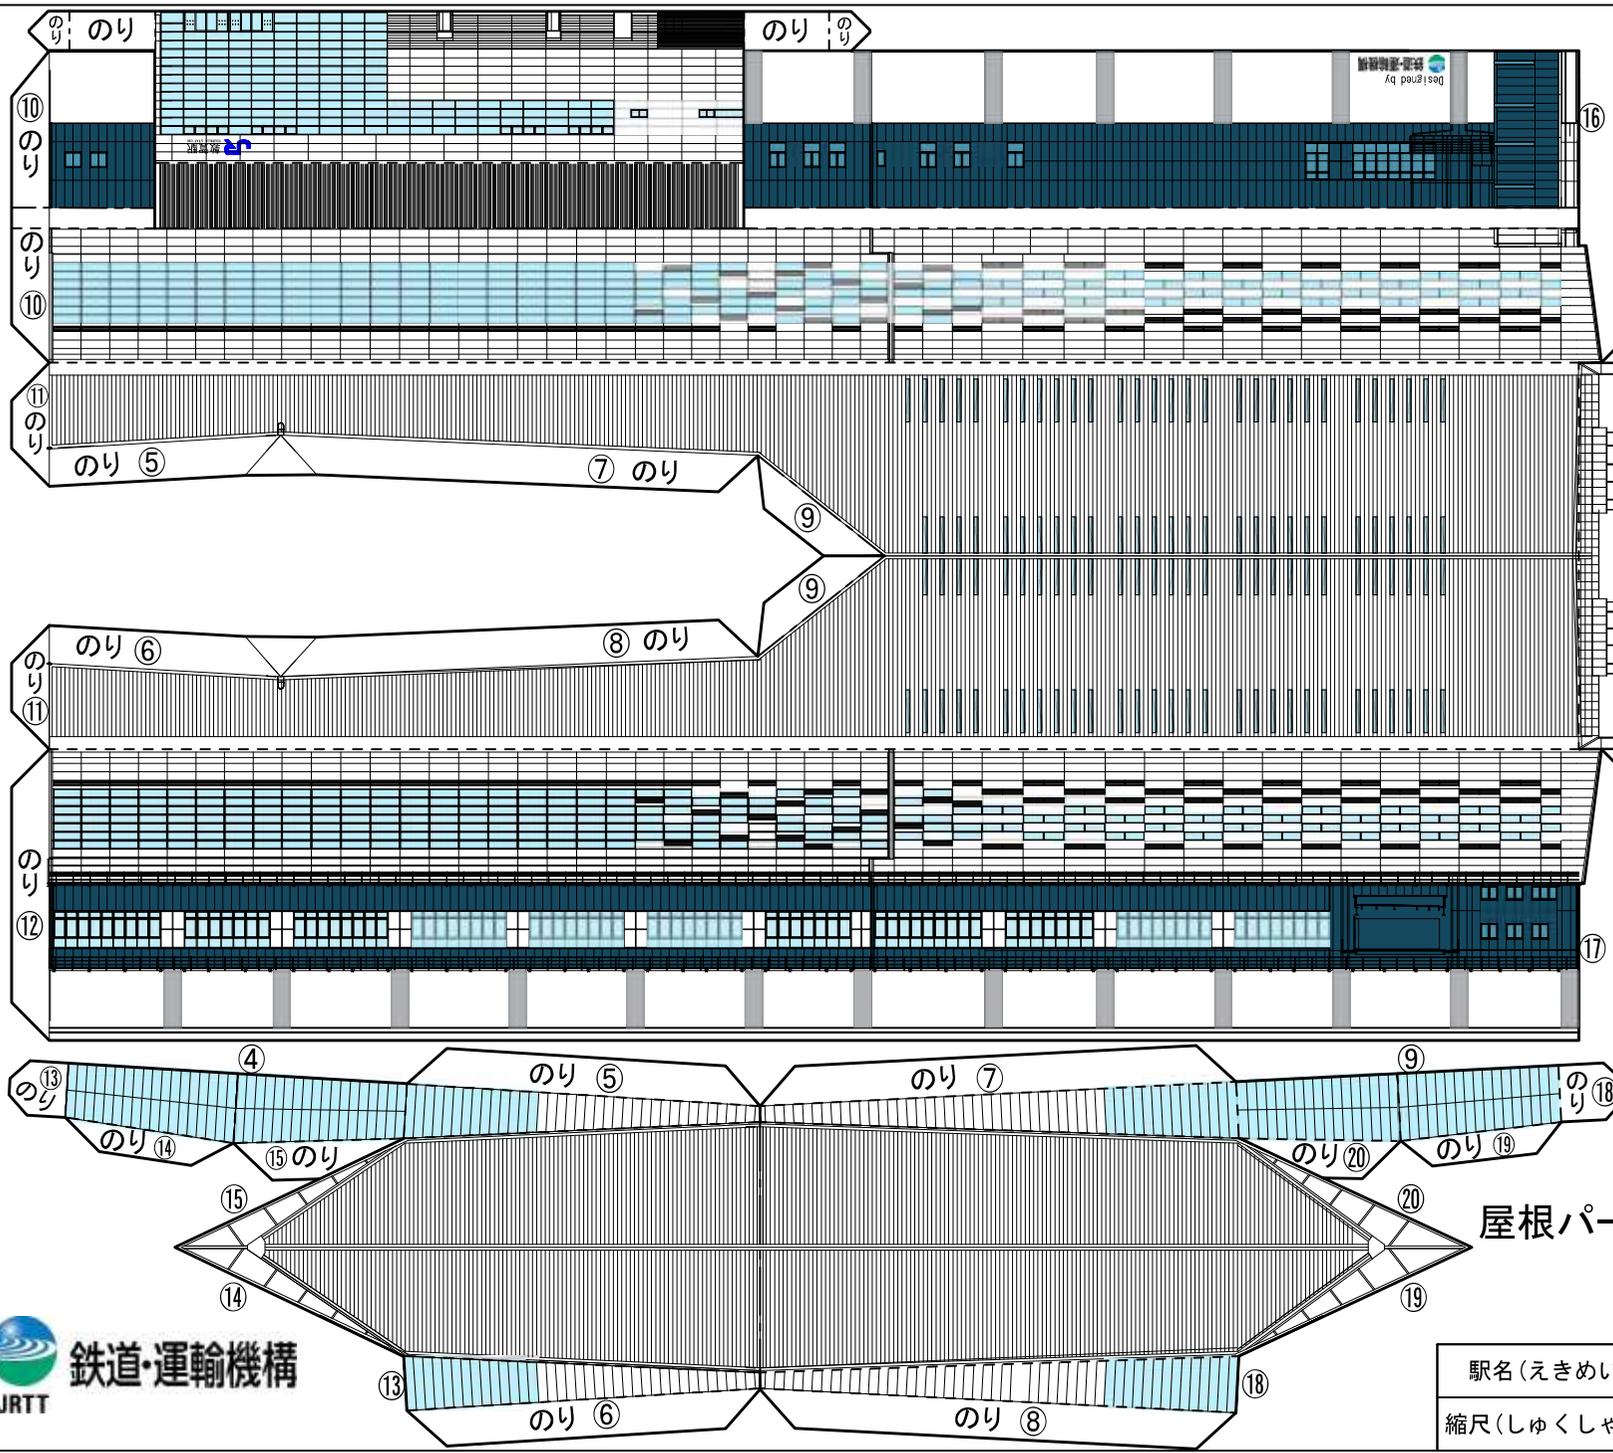

側面パーツ

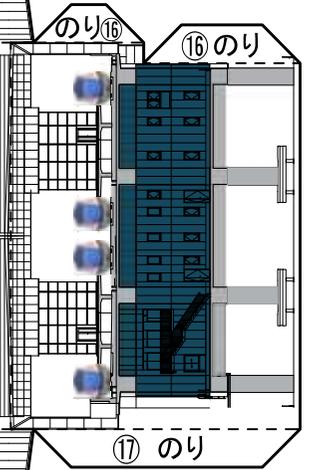

本体パーツ2

 北陸新幹線W7系
(ほくりくしんかんせんW7けい)



側面パーツ

屋根パーツ

無断転載禁止

駅名(えきめい)	敦賀駅(つるがえき)
縮尺(しゆくしゃく)	1/800 (A4サイズ)