


トンネル構造図

S=1/100


(平面図)

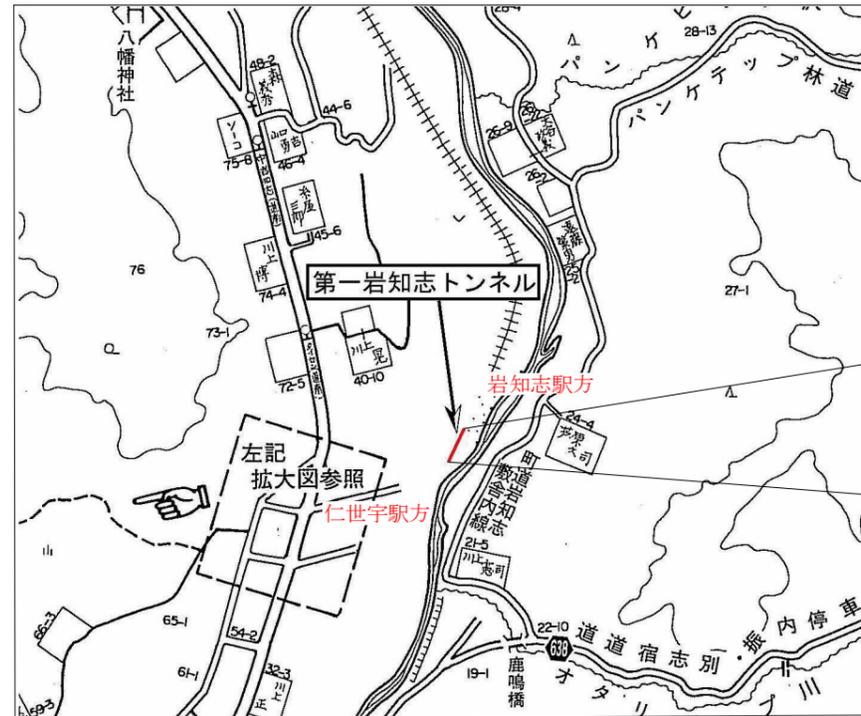

第一岩知志トンネル終点
63K526.97M

第一岩知志トンネル起点
63K436.97M

(位置図)

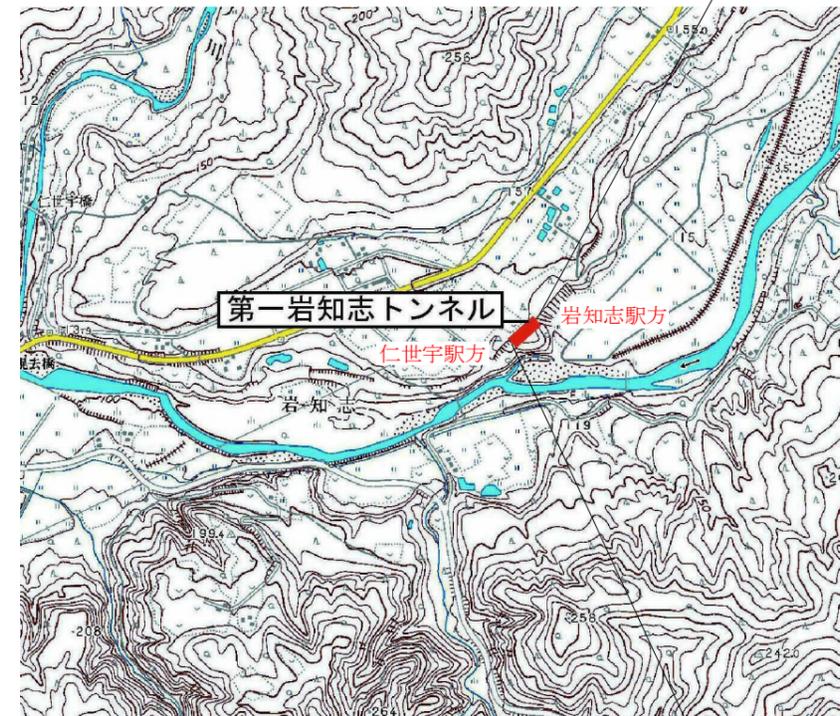


第一岩知志トンネル終点
63K526.97M

第一岩知志トンネル起点
63K436.97M

(トンネル正面図)

S=1/100

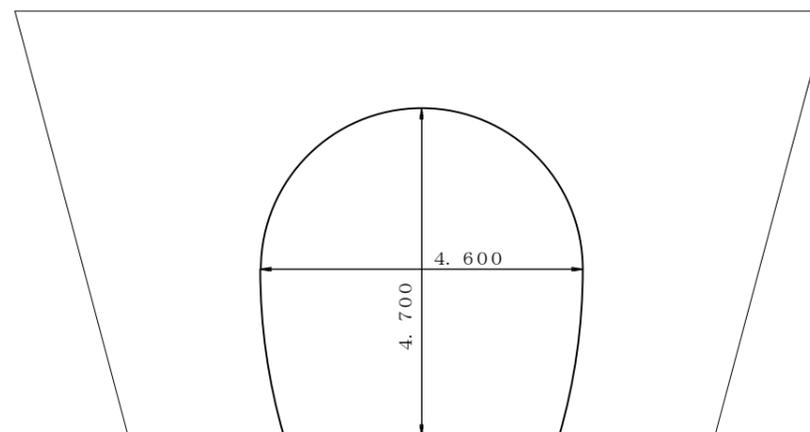

数値=実測値

番号	東日支役20第6号	全1葉の内1	
件名	トンネル管理に係る基礎データ調査他		
種別	旧富内線(第一岩知志トンネル) トンネル構造図	縮尺	1/100
会社名	株式会社復建エンジニアリング		
事業者名	国鉄清算事業東日本支社		