

北海道新幹線、昆布橋りょう（PC けた）

工事場所 北海道磯谷郡蘭越町〔新青森起点 263km035m～263km075m（L＝40m）〕

入札予定時期 令和 7 年度 第 2 四半期

主な工事内容


PC 下路桁（固定式支保工架設、桁長 40m） 1 連

鉄道営業線近接工事 無し

蘭越町

北海道新幹線、昆布橋りょう（PCけた）全体一般図

平面図

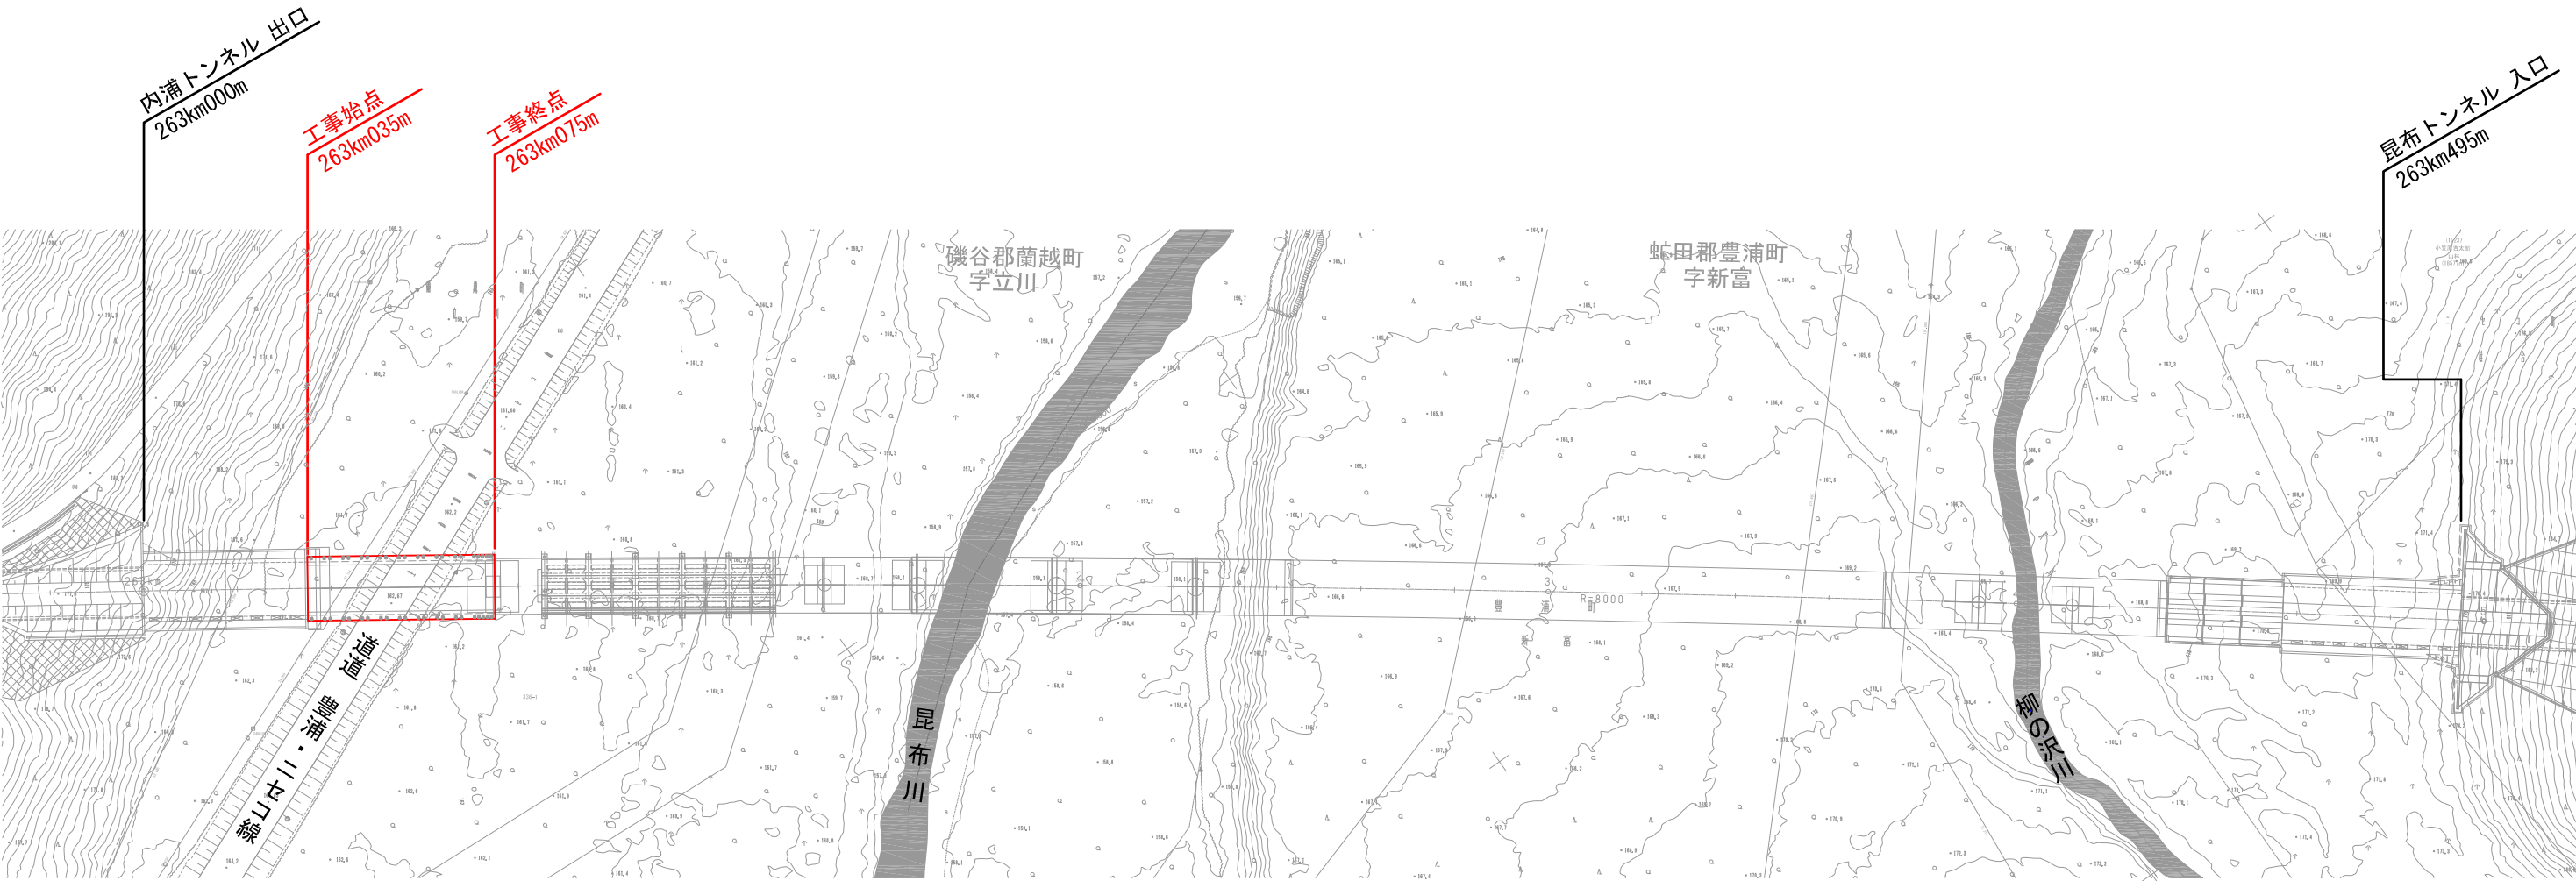

側面図

