

北海道新幹線、国縫高架橋

工事場所 北海道山越郡長万部町〔新青森起点 225km690m～227km828m (L=2,138m)〕

入札予定時期 令和5年度 第1四半期

主な工事内容 ラーメン高架橋 23 連
RC 場所打 T 桁橋 43 連
RC 橋脚 27 基
場所打 RC 杭 約 410 本
2 径間連続 PC ラーメン箱桁（張出し架設、桁長 140m） 1 連
2 径間連続 PC ラーメン下路桁（張出し架設、桁長 135m） 1 連
ニューマチックケーソン基礎 1 基
※概算数量発注方式適用工事

鉄道営業線近接工事 無し


現在、詳細設計及び交差協議を実施中であり、今後、上記内容が変更となる場合がある。

北海道新幹線、国縫高架橋 全体一般図


(1/5)



平面図

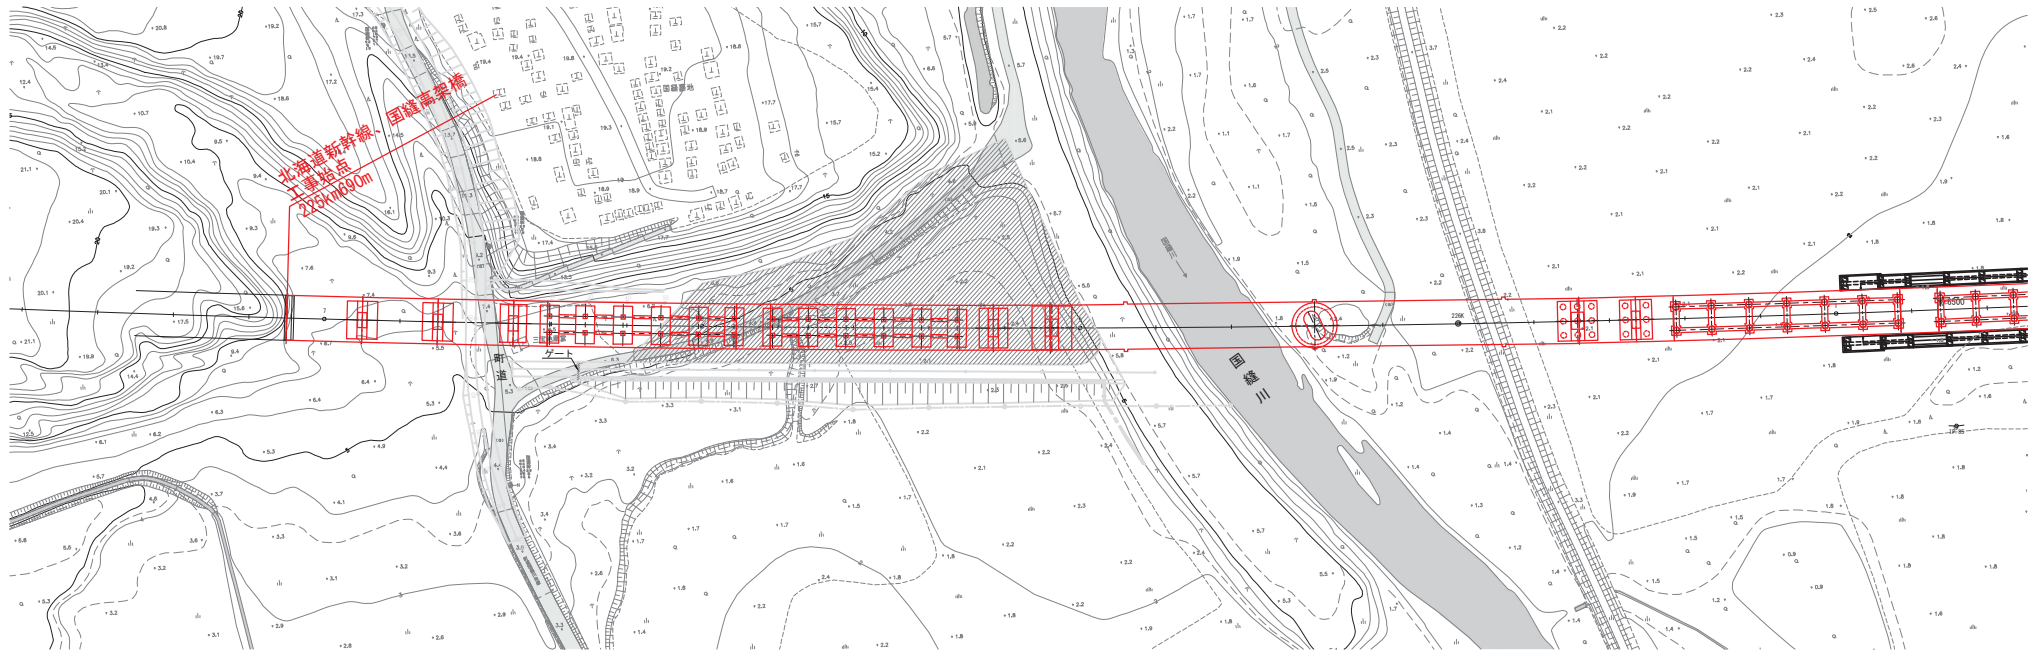


側面図

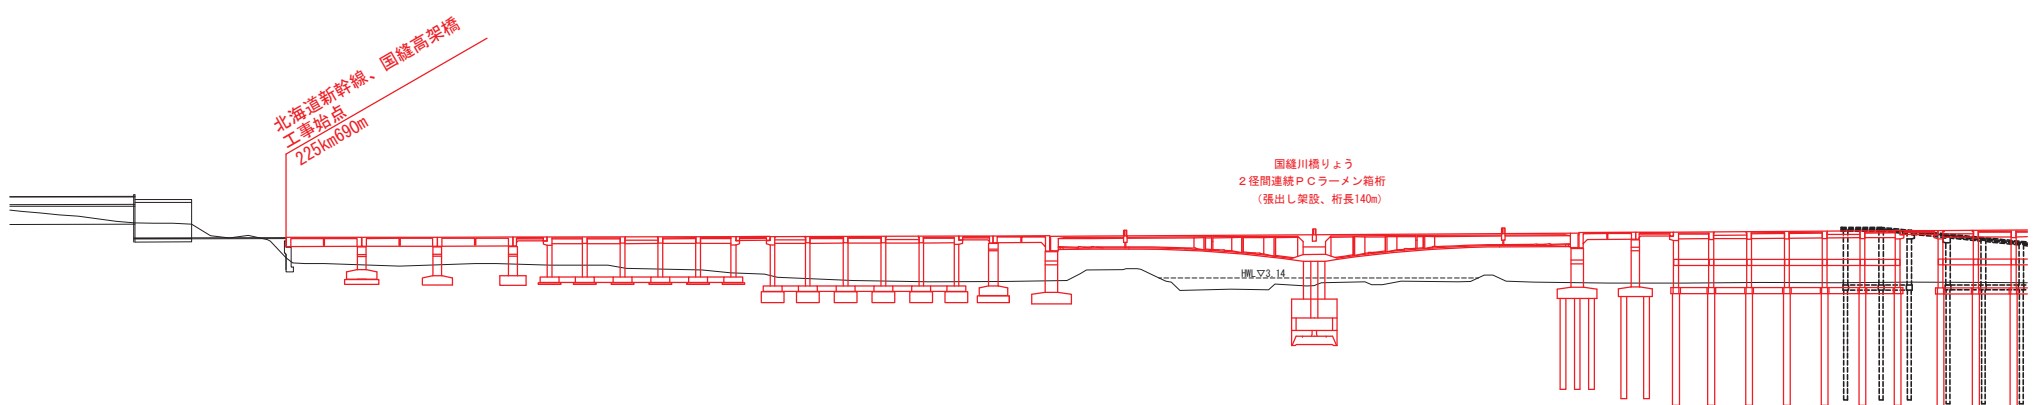




平面図

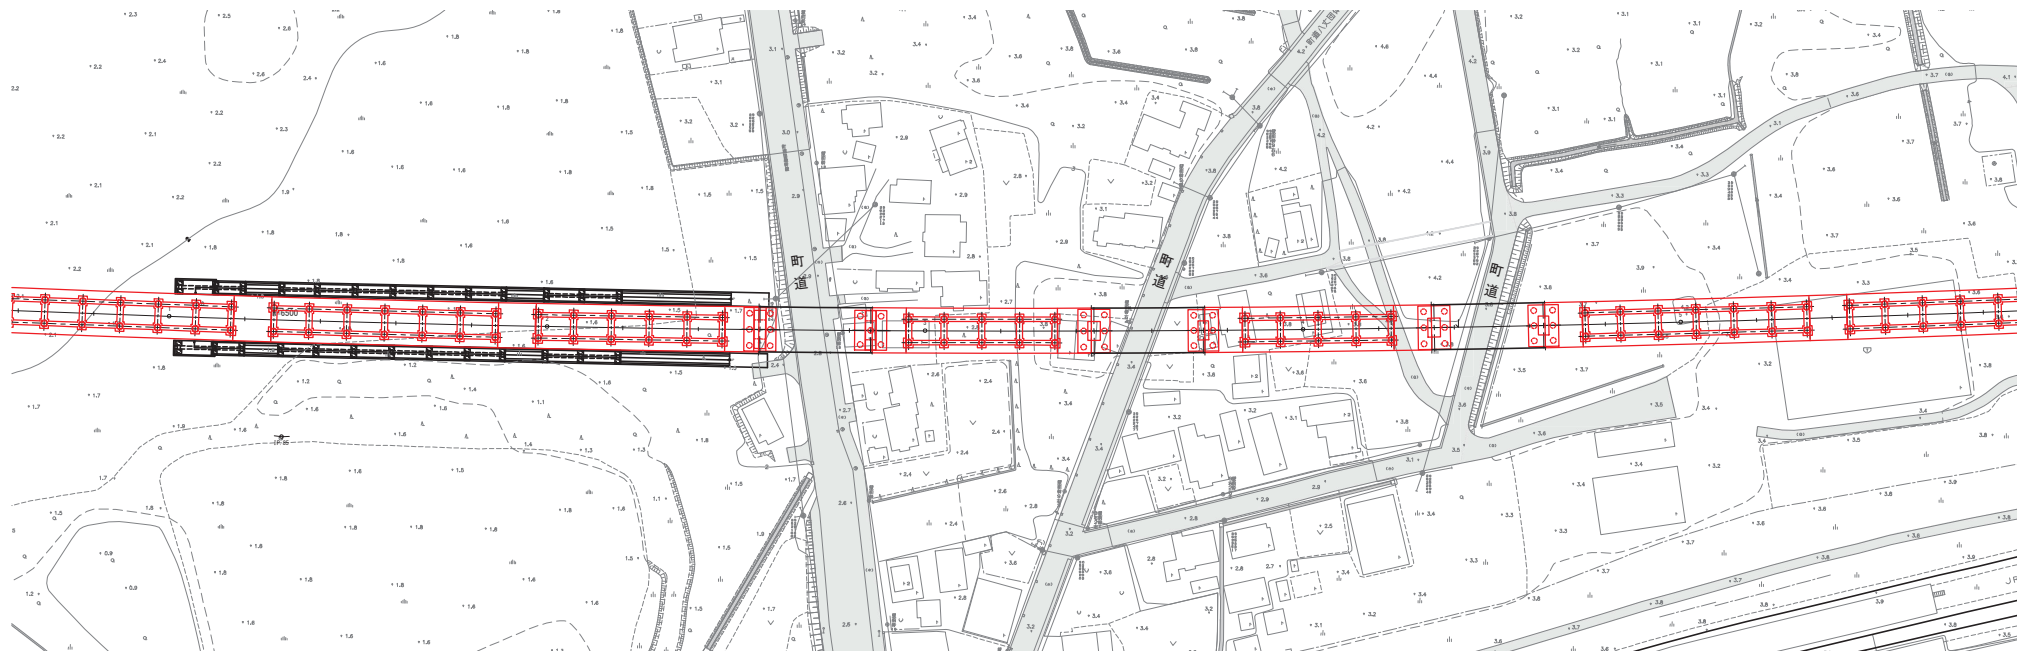


側面図

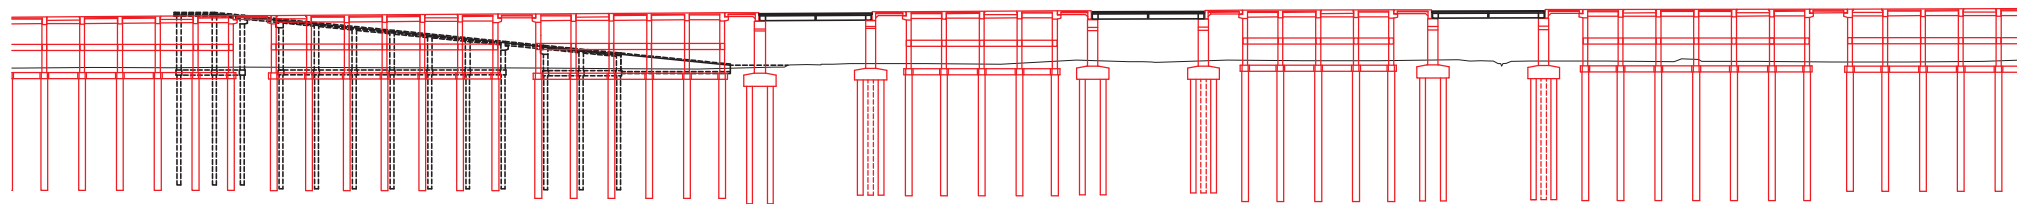




平面図

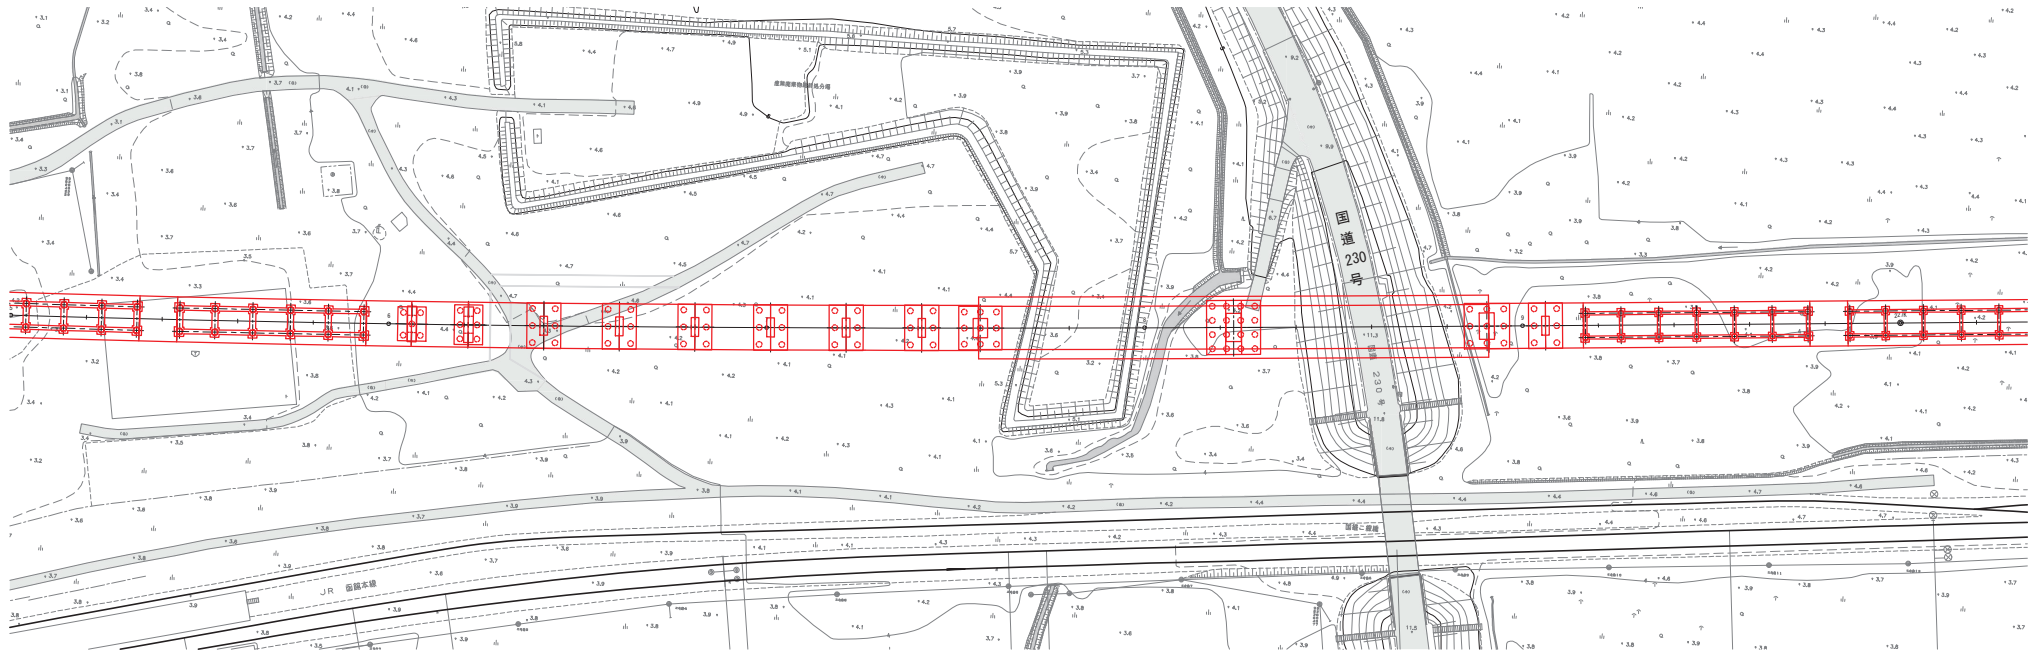

側面図

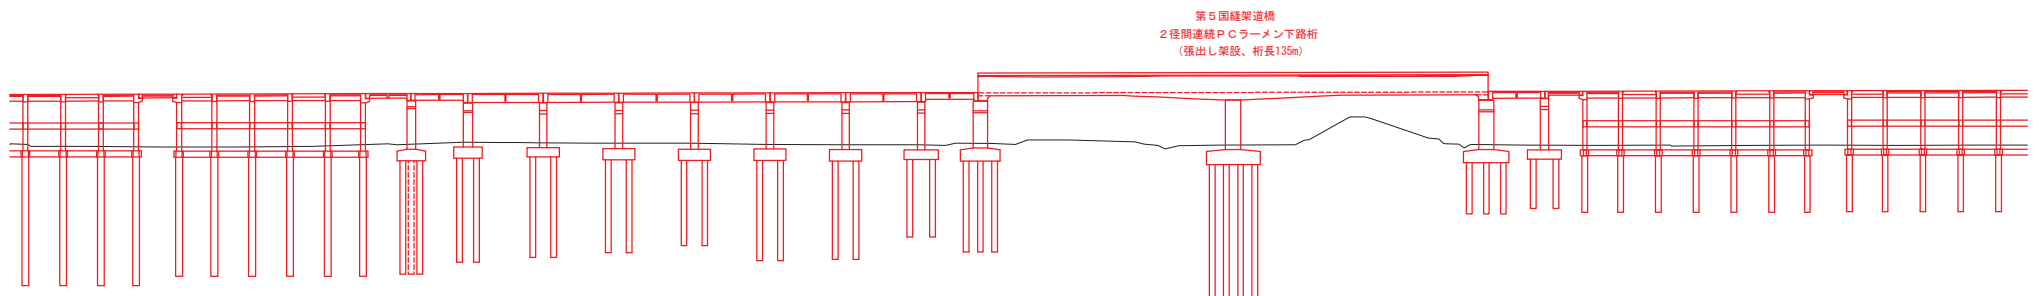


北海道新幹線、国縫高架橋 全体一般図


(4/5)



平面図

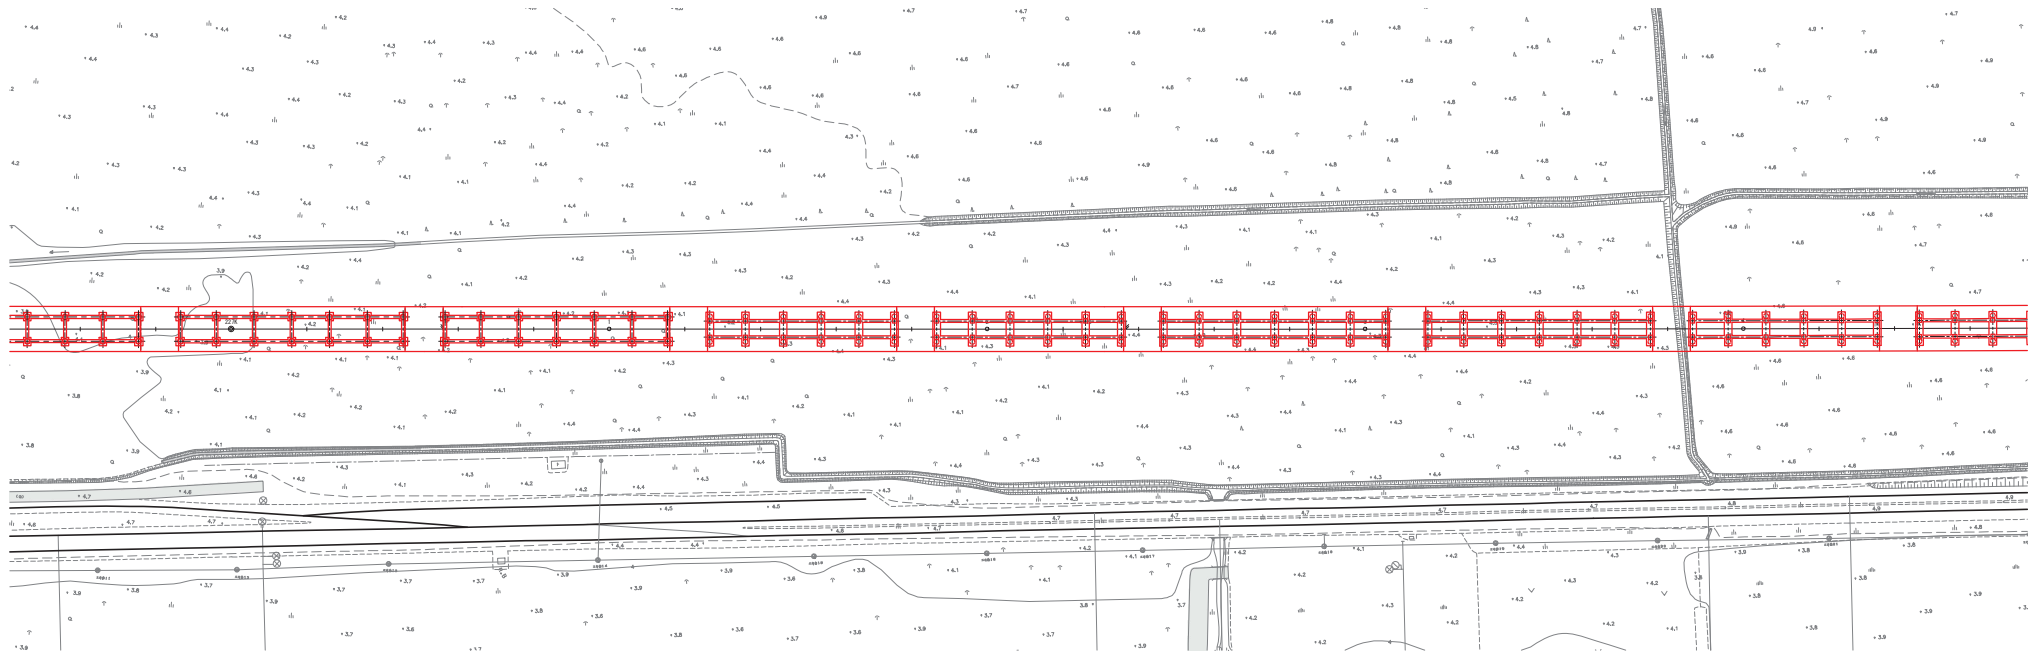


側面図

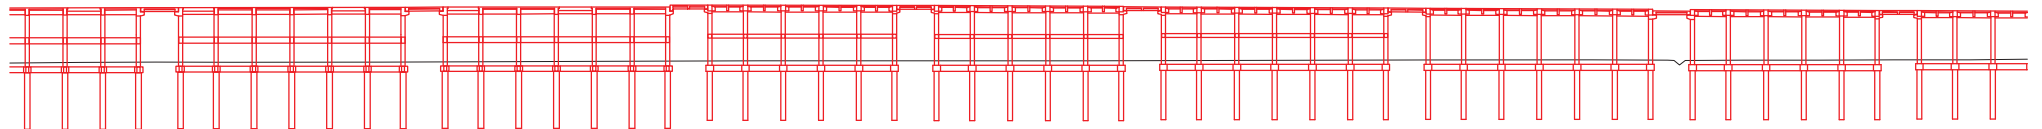


(5/5)



平面图

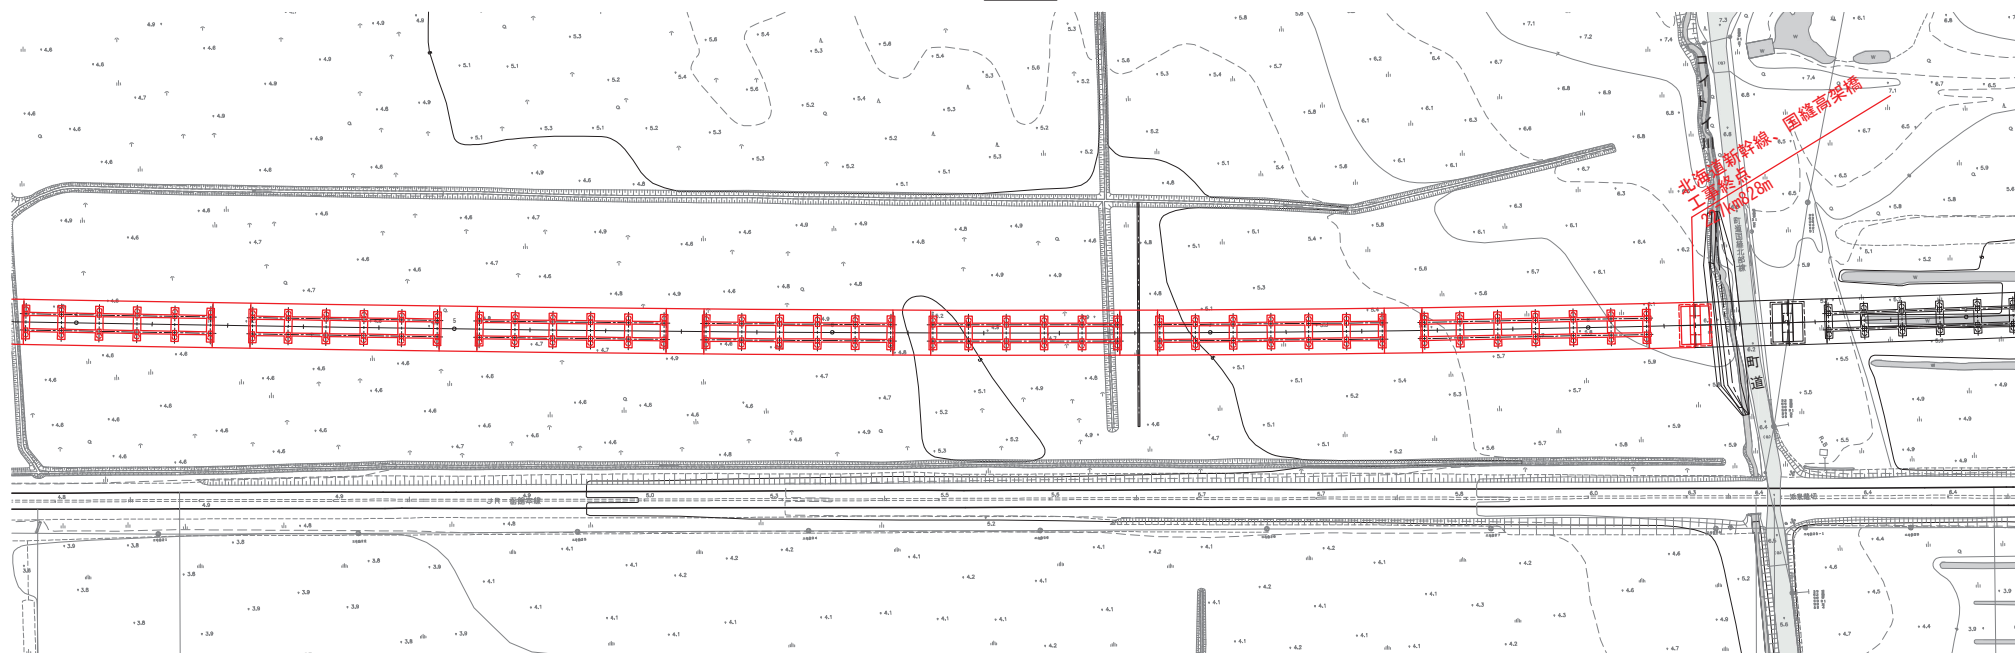

側面図

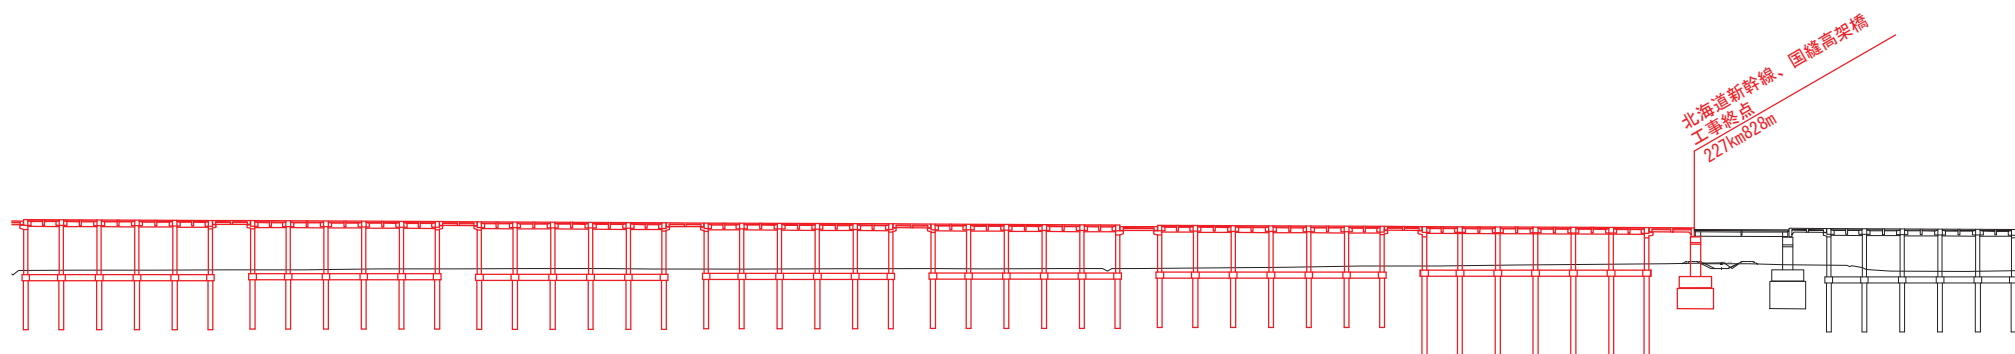

北海道新幹線、国縫高架橋
工事終点
227km828m

