

用途地域図

凡例


- | | | |
|---|--|---|
| 第一種低層住居専用地域 | 第二種住居地域 | 工業地域 |
| 第一種中高層住居専用地域 | 近隣商業地域 | 工業専用地域 |
| 第二種中高層住居専用地域 | 商業地域 | |
| 第一種住居地域 | 準工業地域 | |

 対象事業実施区域
 府県境
 市町境
 建設中区分

資料：「福井県の都市計画」（平成28年3月、福井県土木部都市計画課）

1:50,000



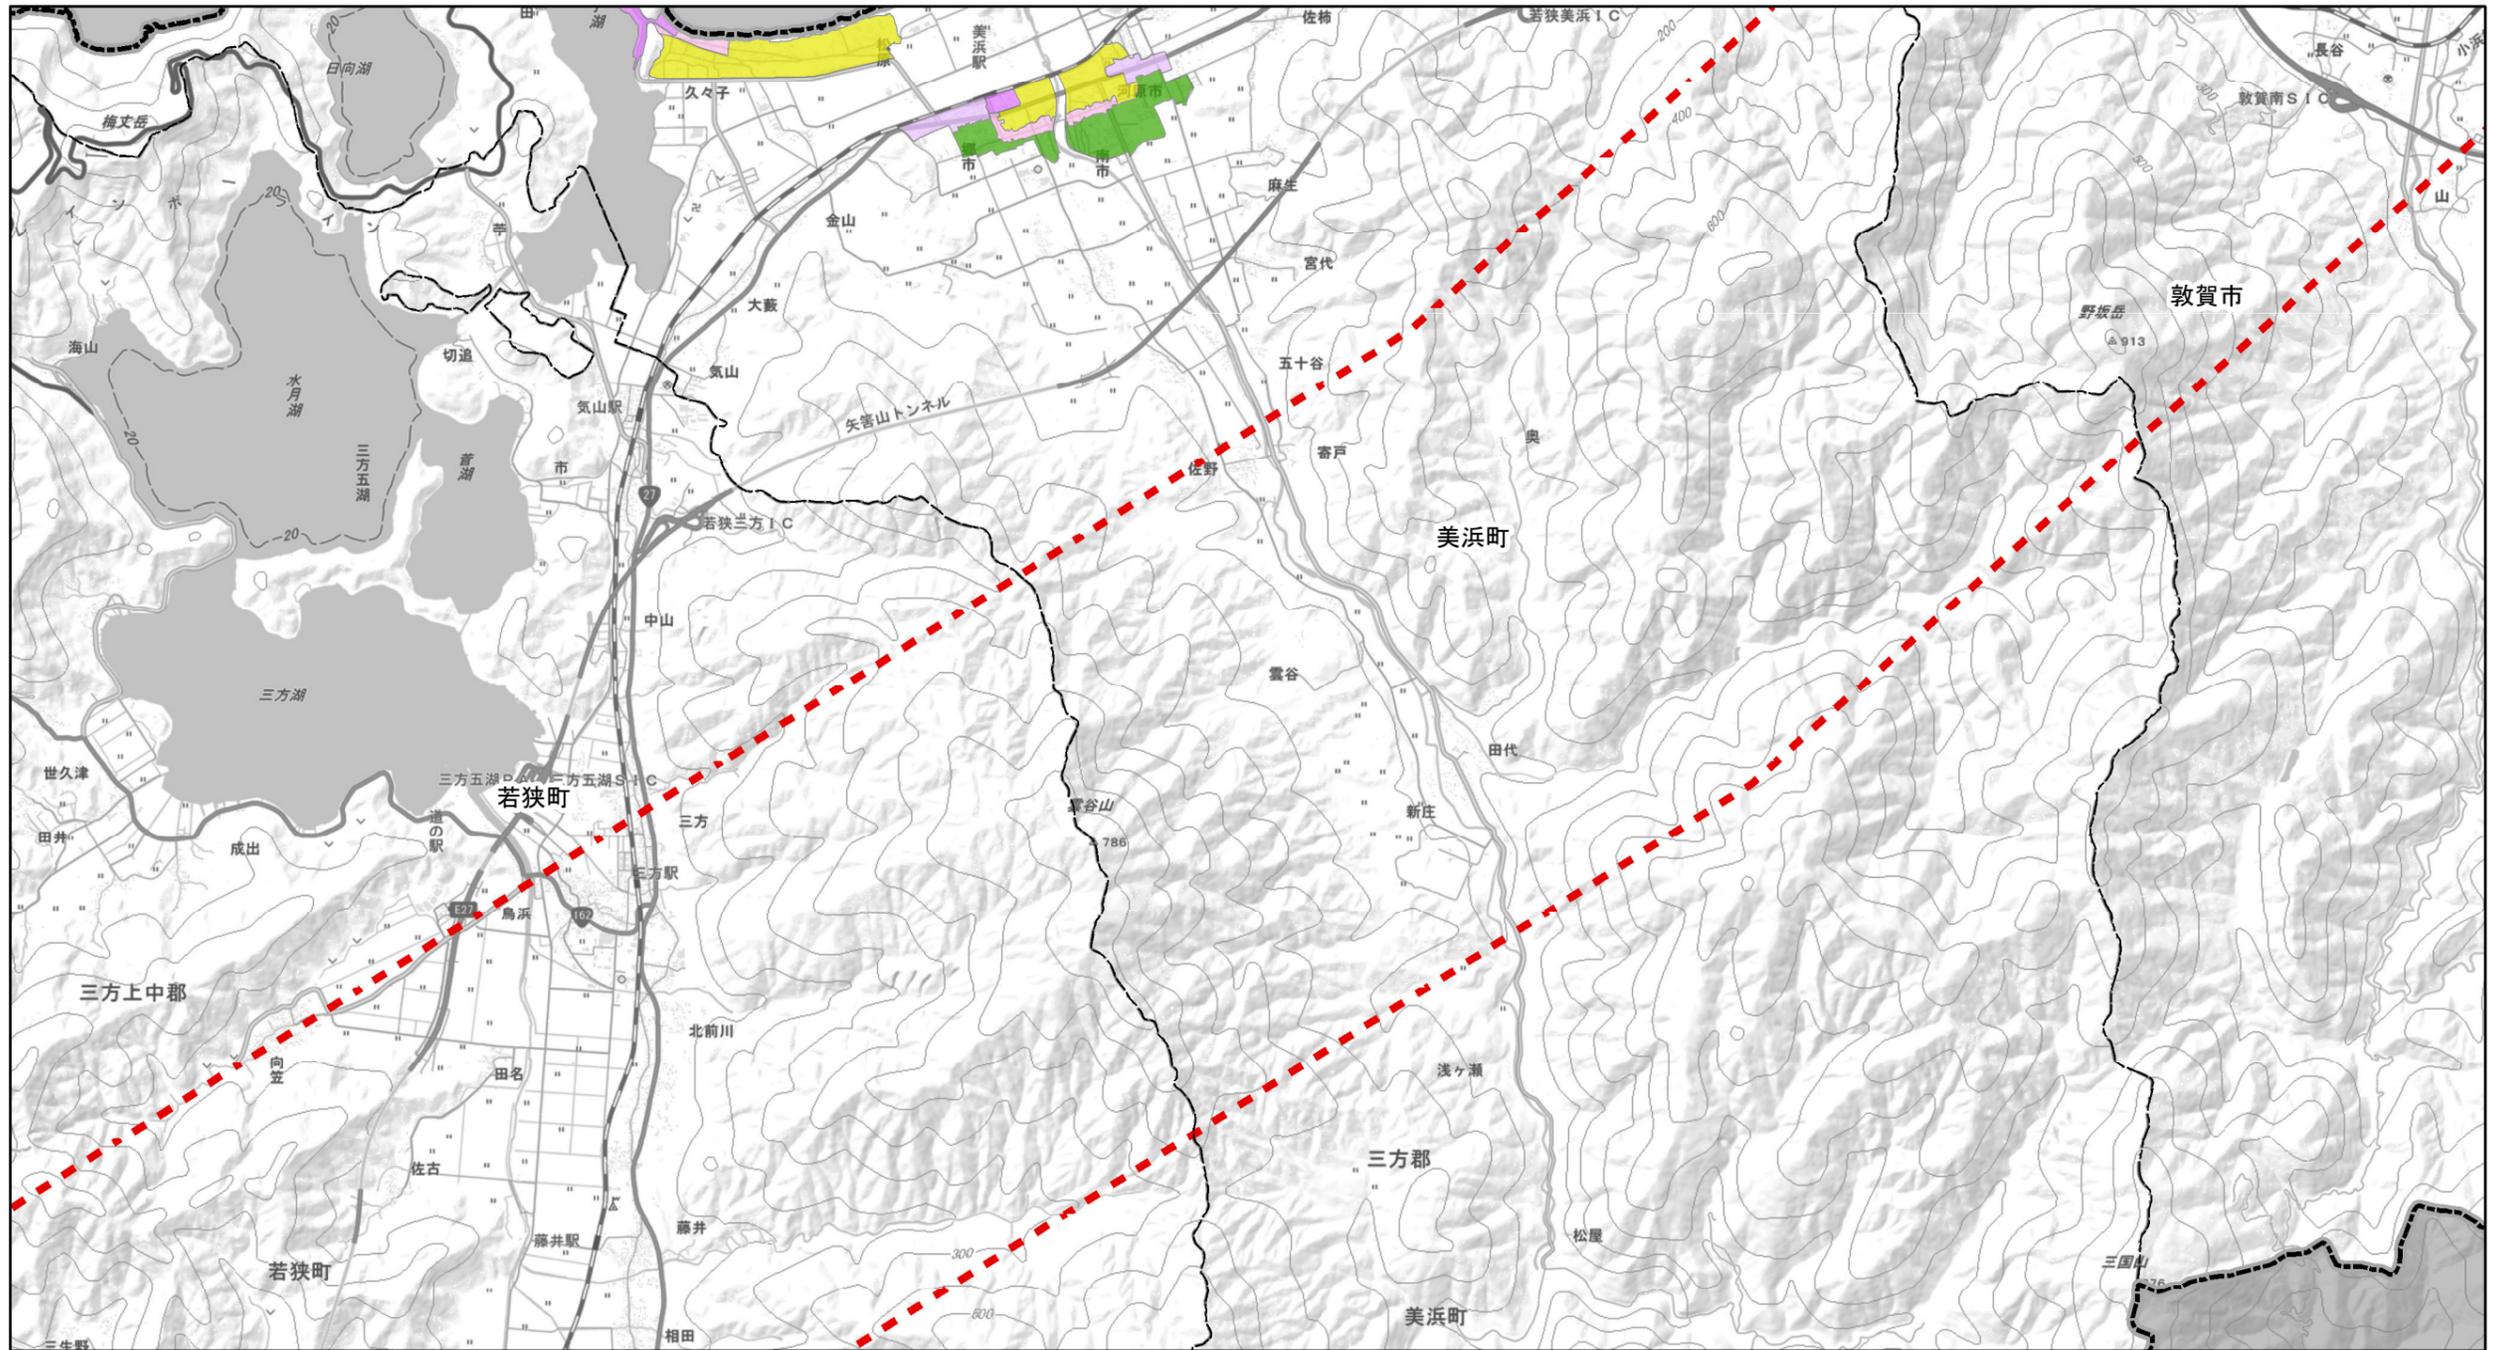

用途地域図

凡例


- | | | |
|---|--|---|
| 第一種低層住居専用地域 | 第二種住居地域 | 工業地域 |
| 第一種中高層住居専用地域 | 近隣商業地域 | 工業専用地域 |
| 第二種中高層住居専用地域 | 商業地域 | |
| 第一種住居地域 | 準工業地域 | |

対象事業実施区域 府県境 市町境

資料：「福井県の都市計画」（平成28年3月、福井県土木部都市計画課）

1:50,000



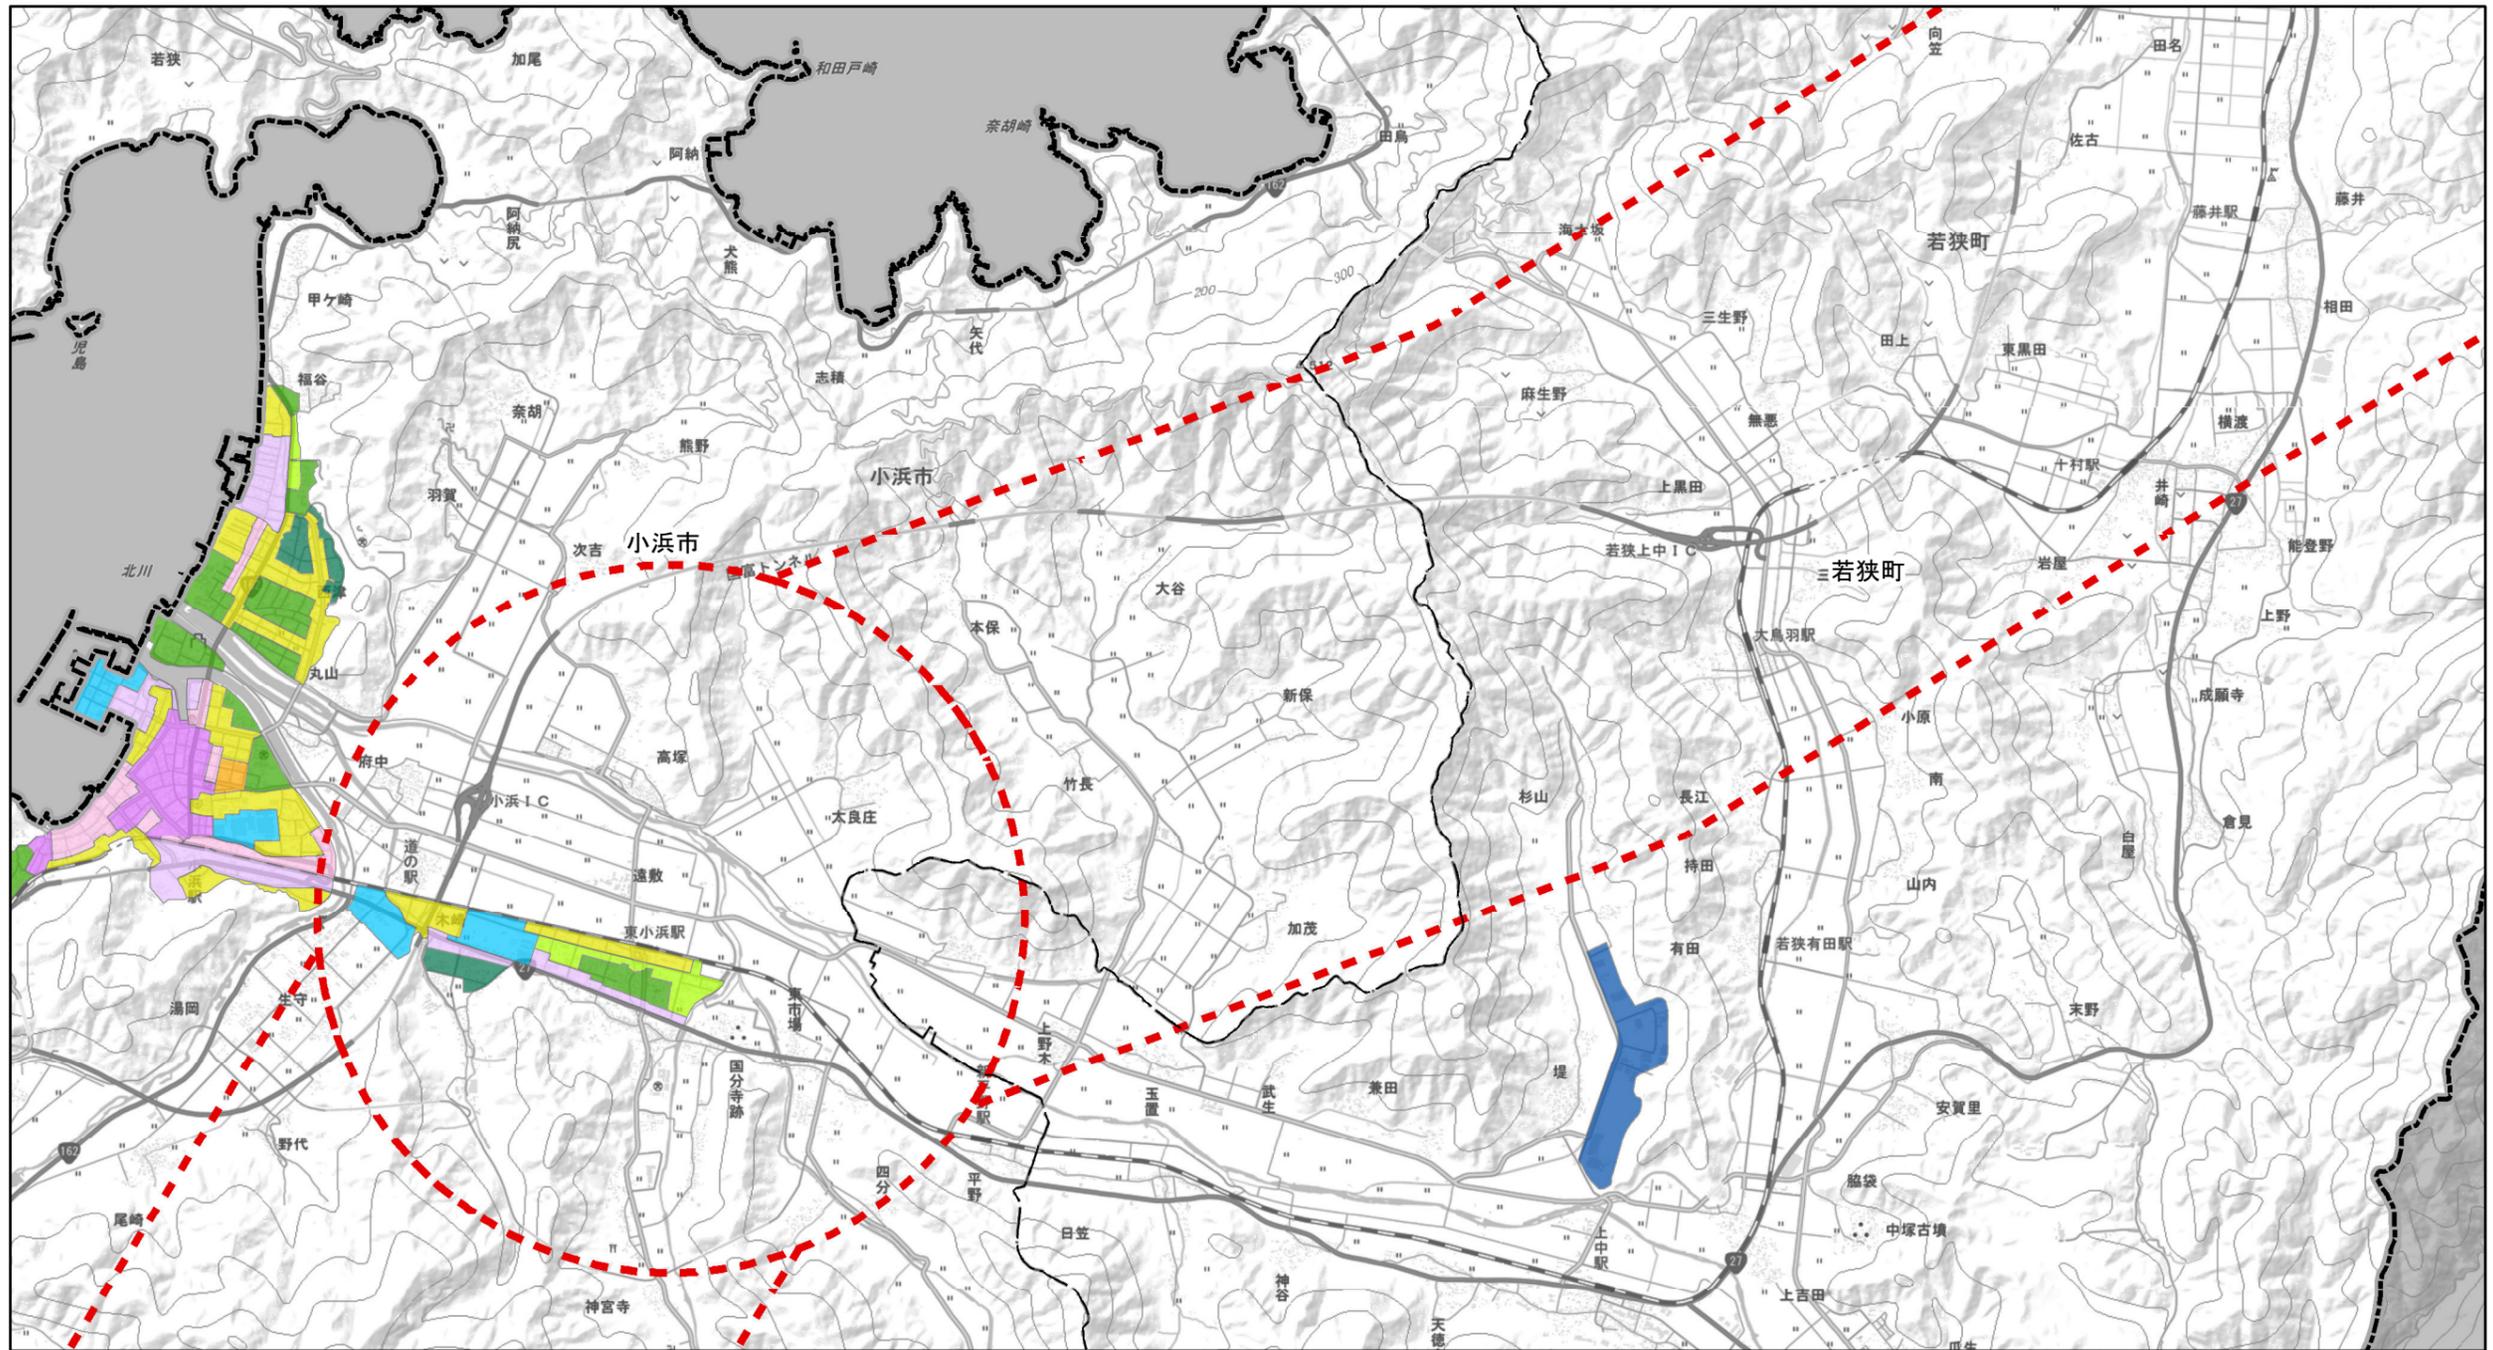

用途地域図

凡例


- | | | |
|---|--|---|
| 第一種低層住居専用地域 | 第二種住居地域 | 工業地域 |
| 第一種中高層住居専用地域 | 近隣商業地域 | 工業専用地域 |
| 第二種中高層住居専用地域 | 商業地域 | |
| 第一種住居地域 | 準工業地域 | |

対象事業実施区域 府県境 市町境

資料：「福井県の都市計画」（平成28年3月、福井県土木部都市計画課）

1:50,000



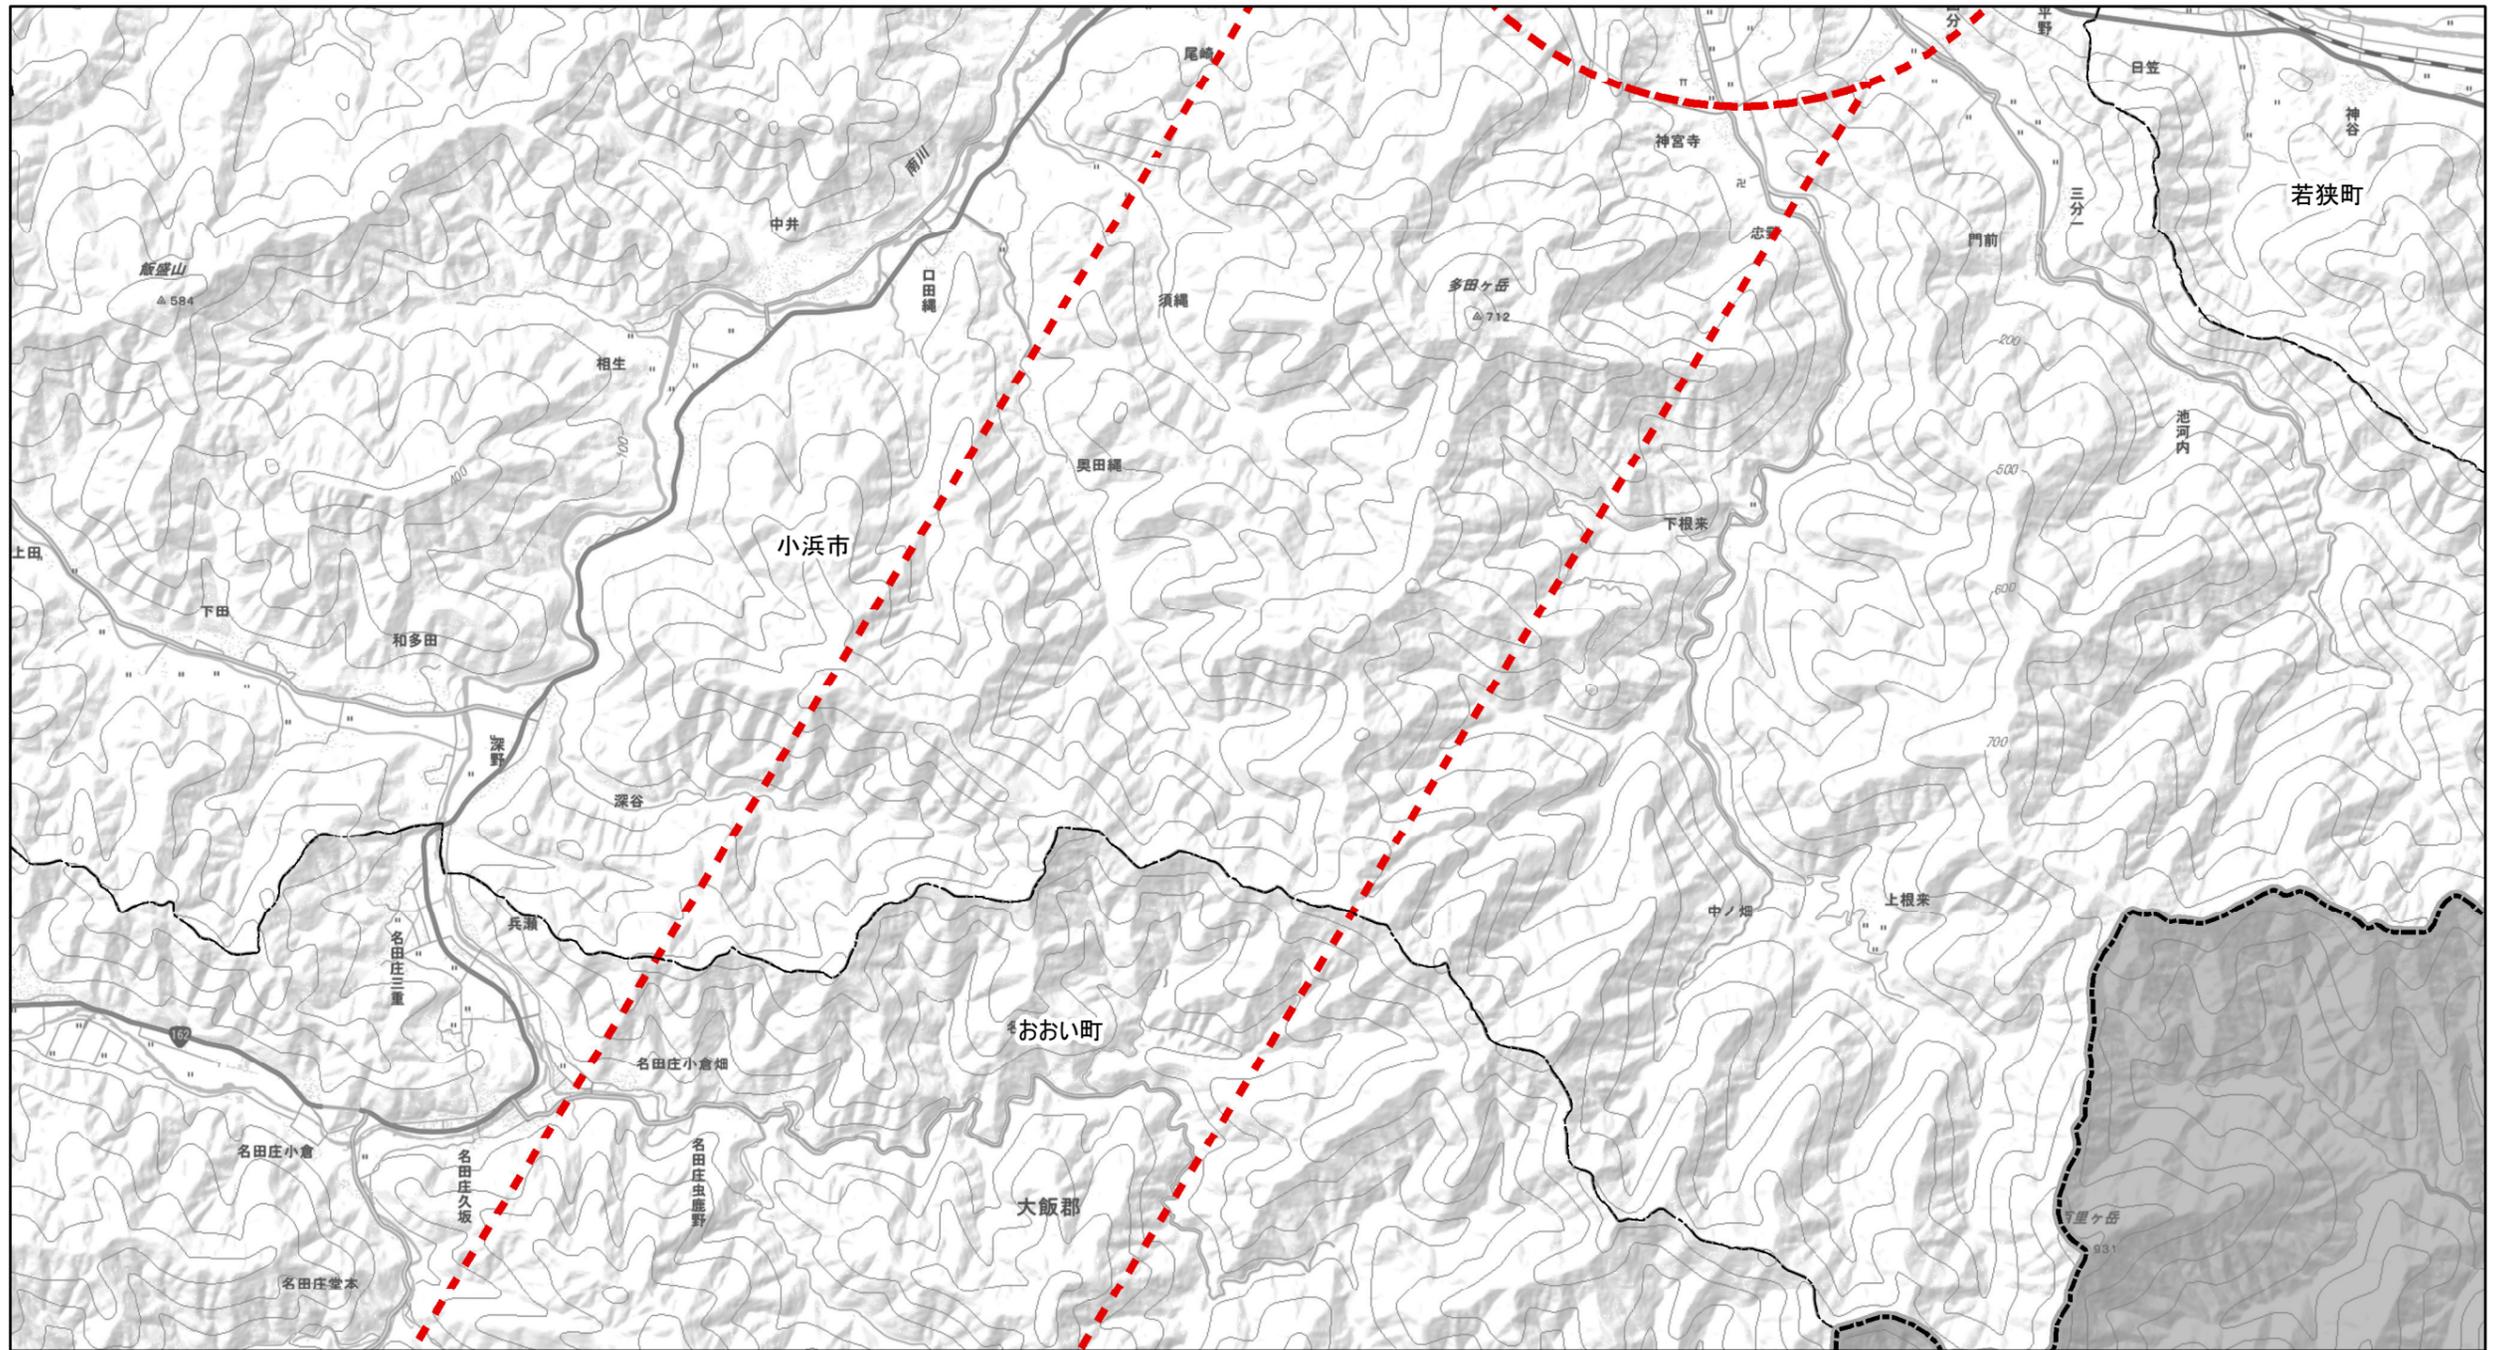

用途地域図

凡例


- | | | |
|---|--|---|
| 第一種低層住居専用地域 | 第二種住居地域 | 工業地域 |
| 第一種中高層住居専用地域 | 近隣商業地域 | 工業専用地域 |
| 第二種中高層住居専用地域 | 商業地域 | |
| 第一種住居地域 | 準工業地域 | |

対象事業実施区域 府県境 市町境

資料：「福井県の都市計画」（平成28年3月、福井県土木部都市計画課）

1:50,000



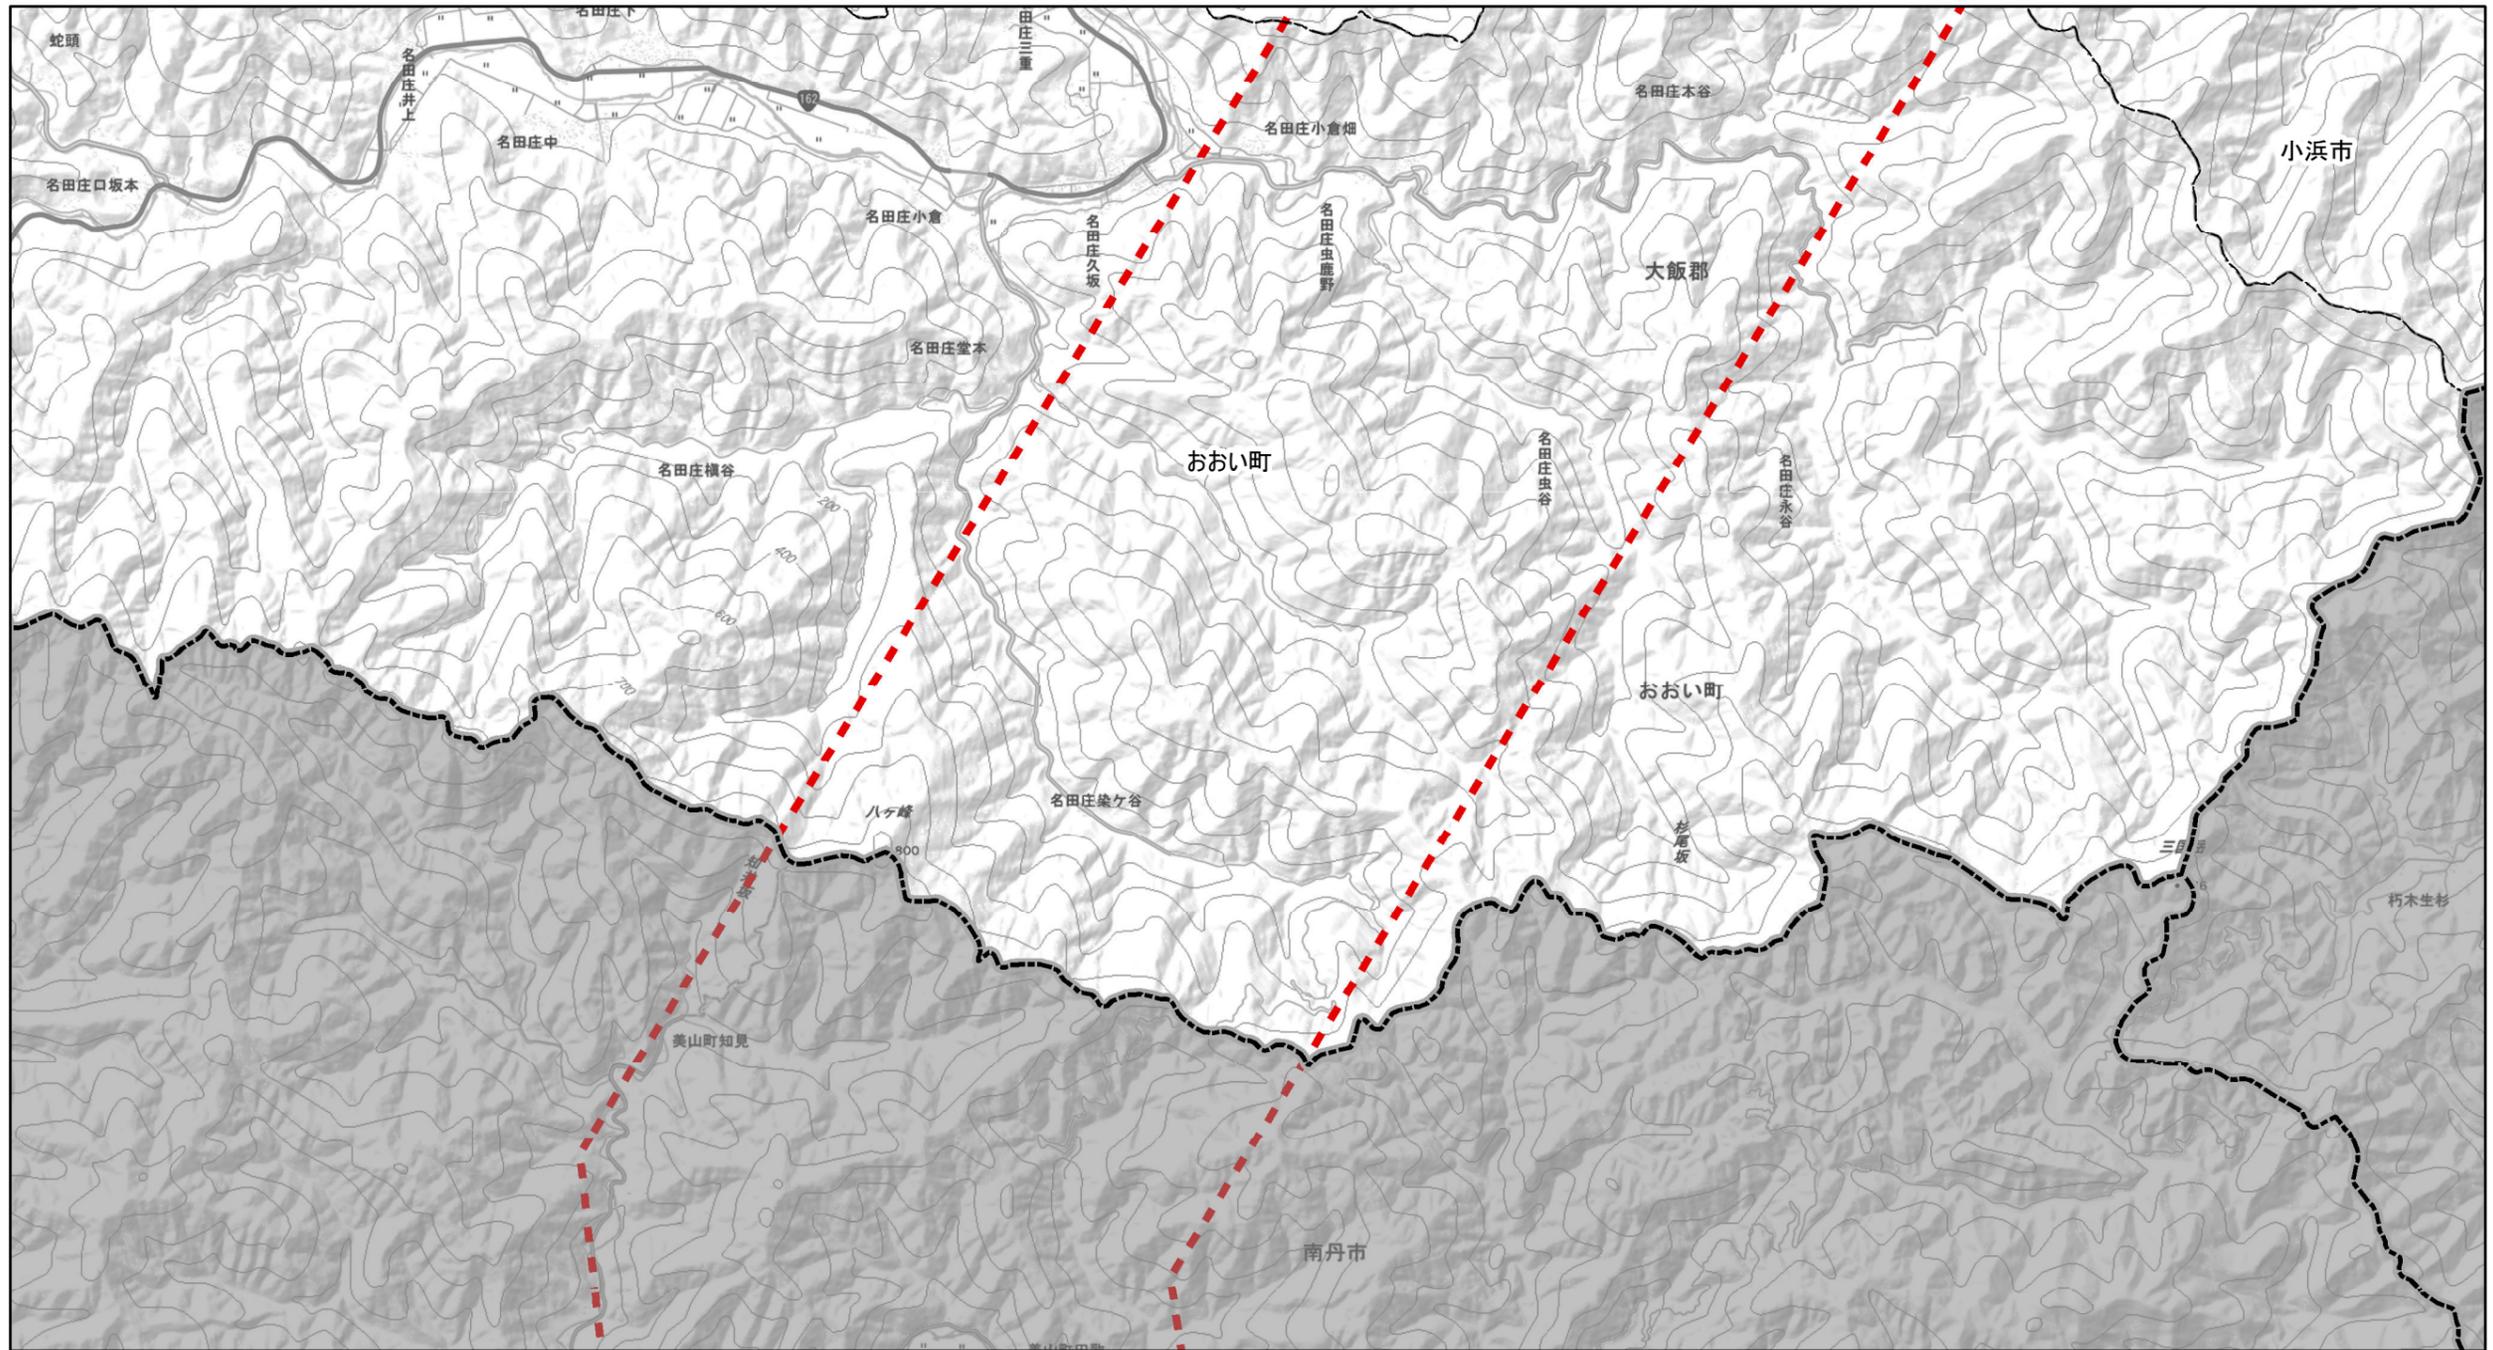

用途地域図

凡例

- | | | |
|---|--|---|
| 第一種低層住居専用地域 | 第二種住居地域 | 工業地域 |
| 第一種中高層住居専用地域 | 近隣商業地域 | 工業専用地域 |
| 第二種中高層住居専用地域 | 商業地域 | |
| 第一種住居地域 | 準工業地域 | |

対象事業実施区域 府県境 市町境

資料：「福井県の都市計画」（平成28年3月、福井県土木部都市計画課）

