



位置図 1/2500

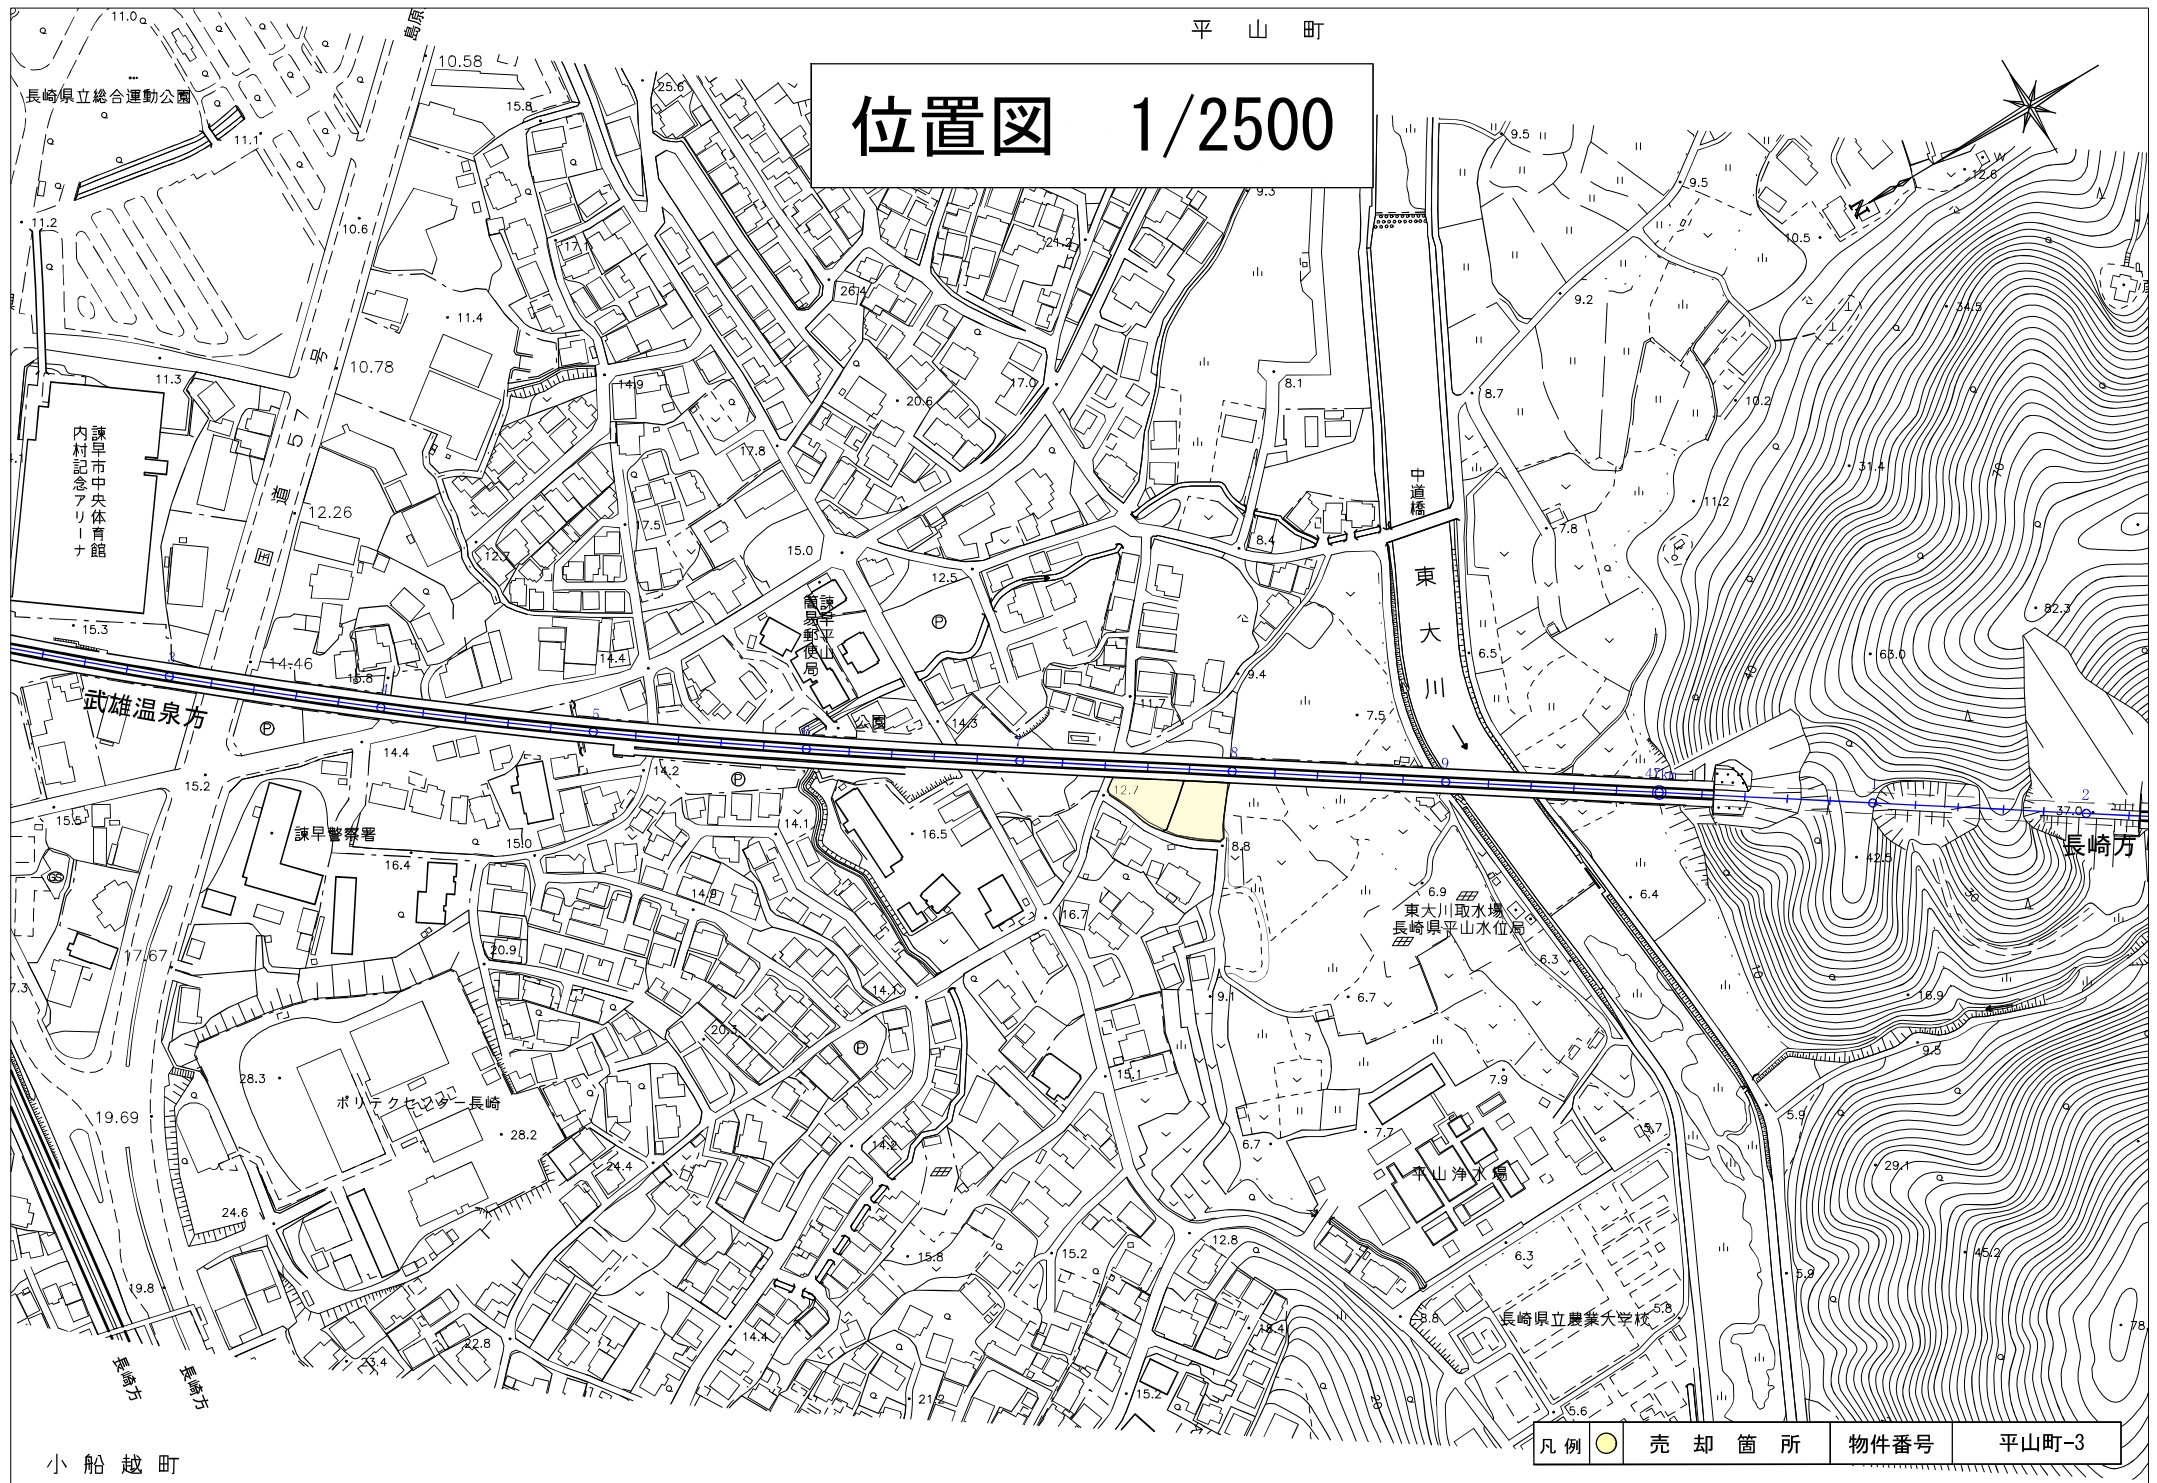

用地図 1/500

ひらやまち
平山町

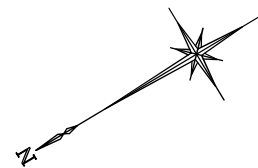

56

62-4

62-3

水

水

71-1

55-5

71-4

71-3

70-2

70-1

72-2

78-1

水

800m

67-1

69-16

69-1

68-2

69-14

水

69-15

69-20

69-19

69-24

68-1

84-6

84-5

69-23

69-8

69-9

69-13

69-7

69-12

69-10

69-5

69-4

69-22

1.44㎡

鉄道運輸機構

69-17

532.86㎡

鉄道運輸機構

69-18

105.86㎡

鉄道運輸機構

69-11

3.52㎡

鉄道運輸機構

市道平山一里松線

118-1

90-1

90-3

90-7

90-4

90-6

90-5

89-1

89-2

88-1

88-3

87-3

86

700m

92-1

92-2

93-1

93-7

94-1

94-3

94-4

115-1

91

115-1

118-1

道

ひらやまち

平山町

おふなこしまち

小船越町

市道栗面平山線

1255-2

1256-3

256-1

1253-8

1253-10

1254

1253-2(全)

1253-1

1252-3

1252-2

1101-5

1101-4

1101-2

1102-4

1102-2

1102-5

1102-6

凡例	売却箇所	物件番号	平山町-3
----	------	------	-------

