



位置図

S=1:2500

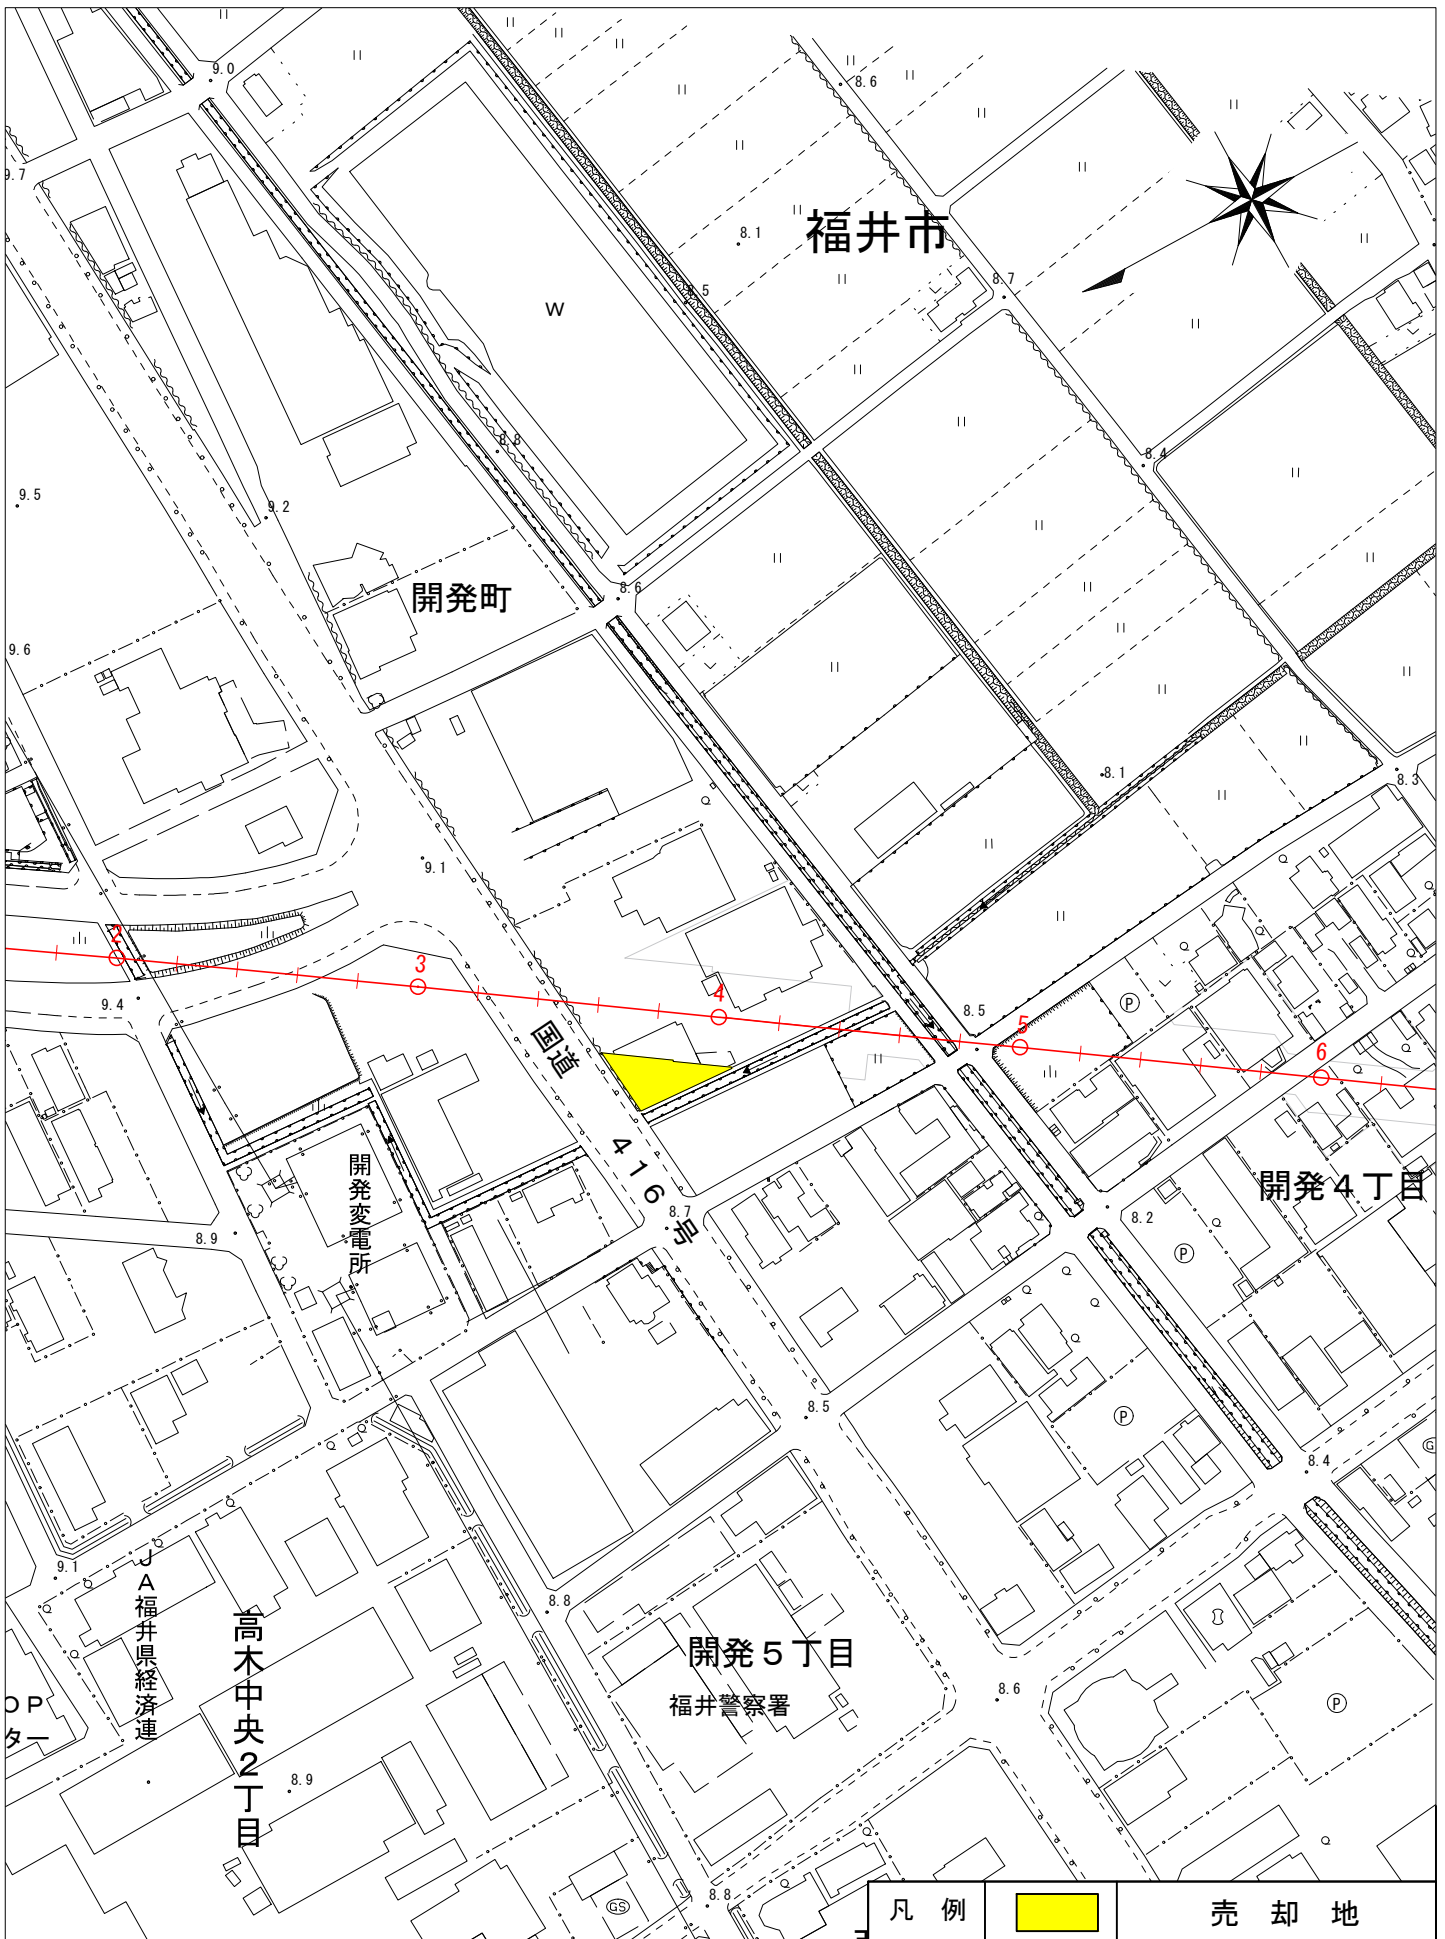

用地図

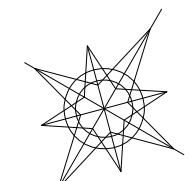

S=1/250

敦賀方

北陸線新幹線

金沢方

開発町9字下八反田

3-9
雑種地
公 387 m²
実 387.74m²

水路

国道416号

凡 例		売却地
		道 路
		水 路

写真 ①



写真 ②

