


位置図


S=1:2500



用地図

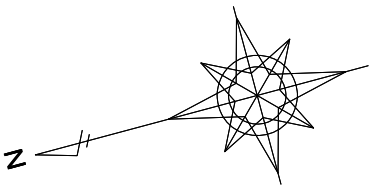

S=1/500

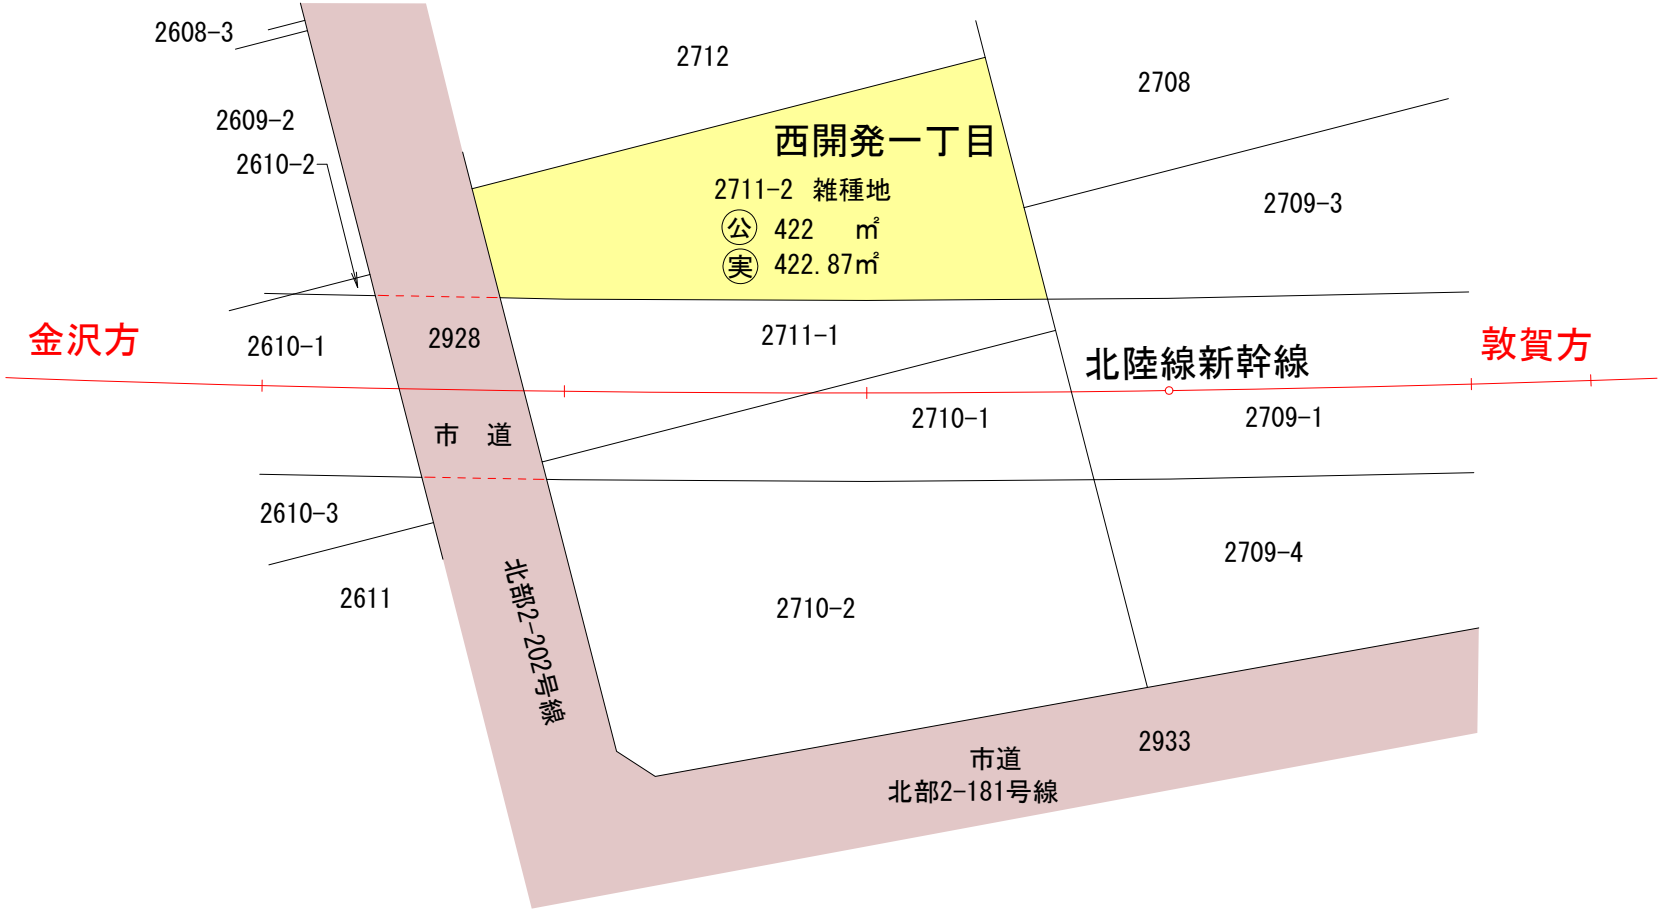

凡 例		売却地
		道 路
		水 路

