



S=1 : 2500

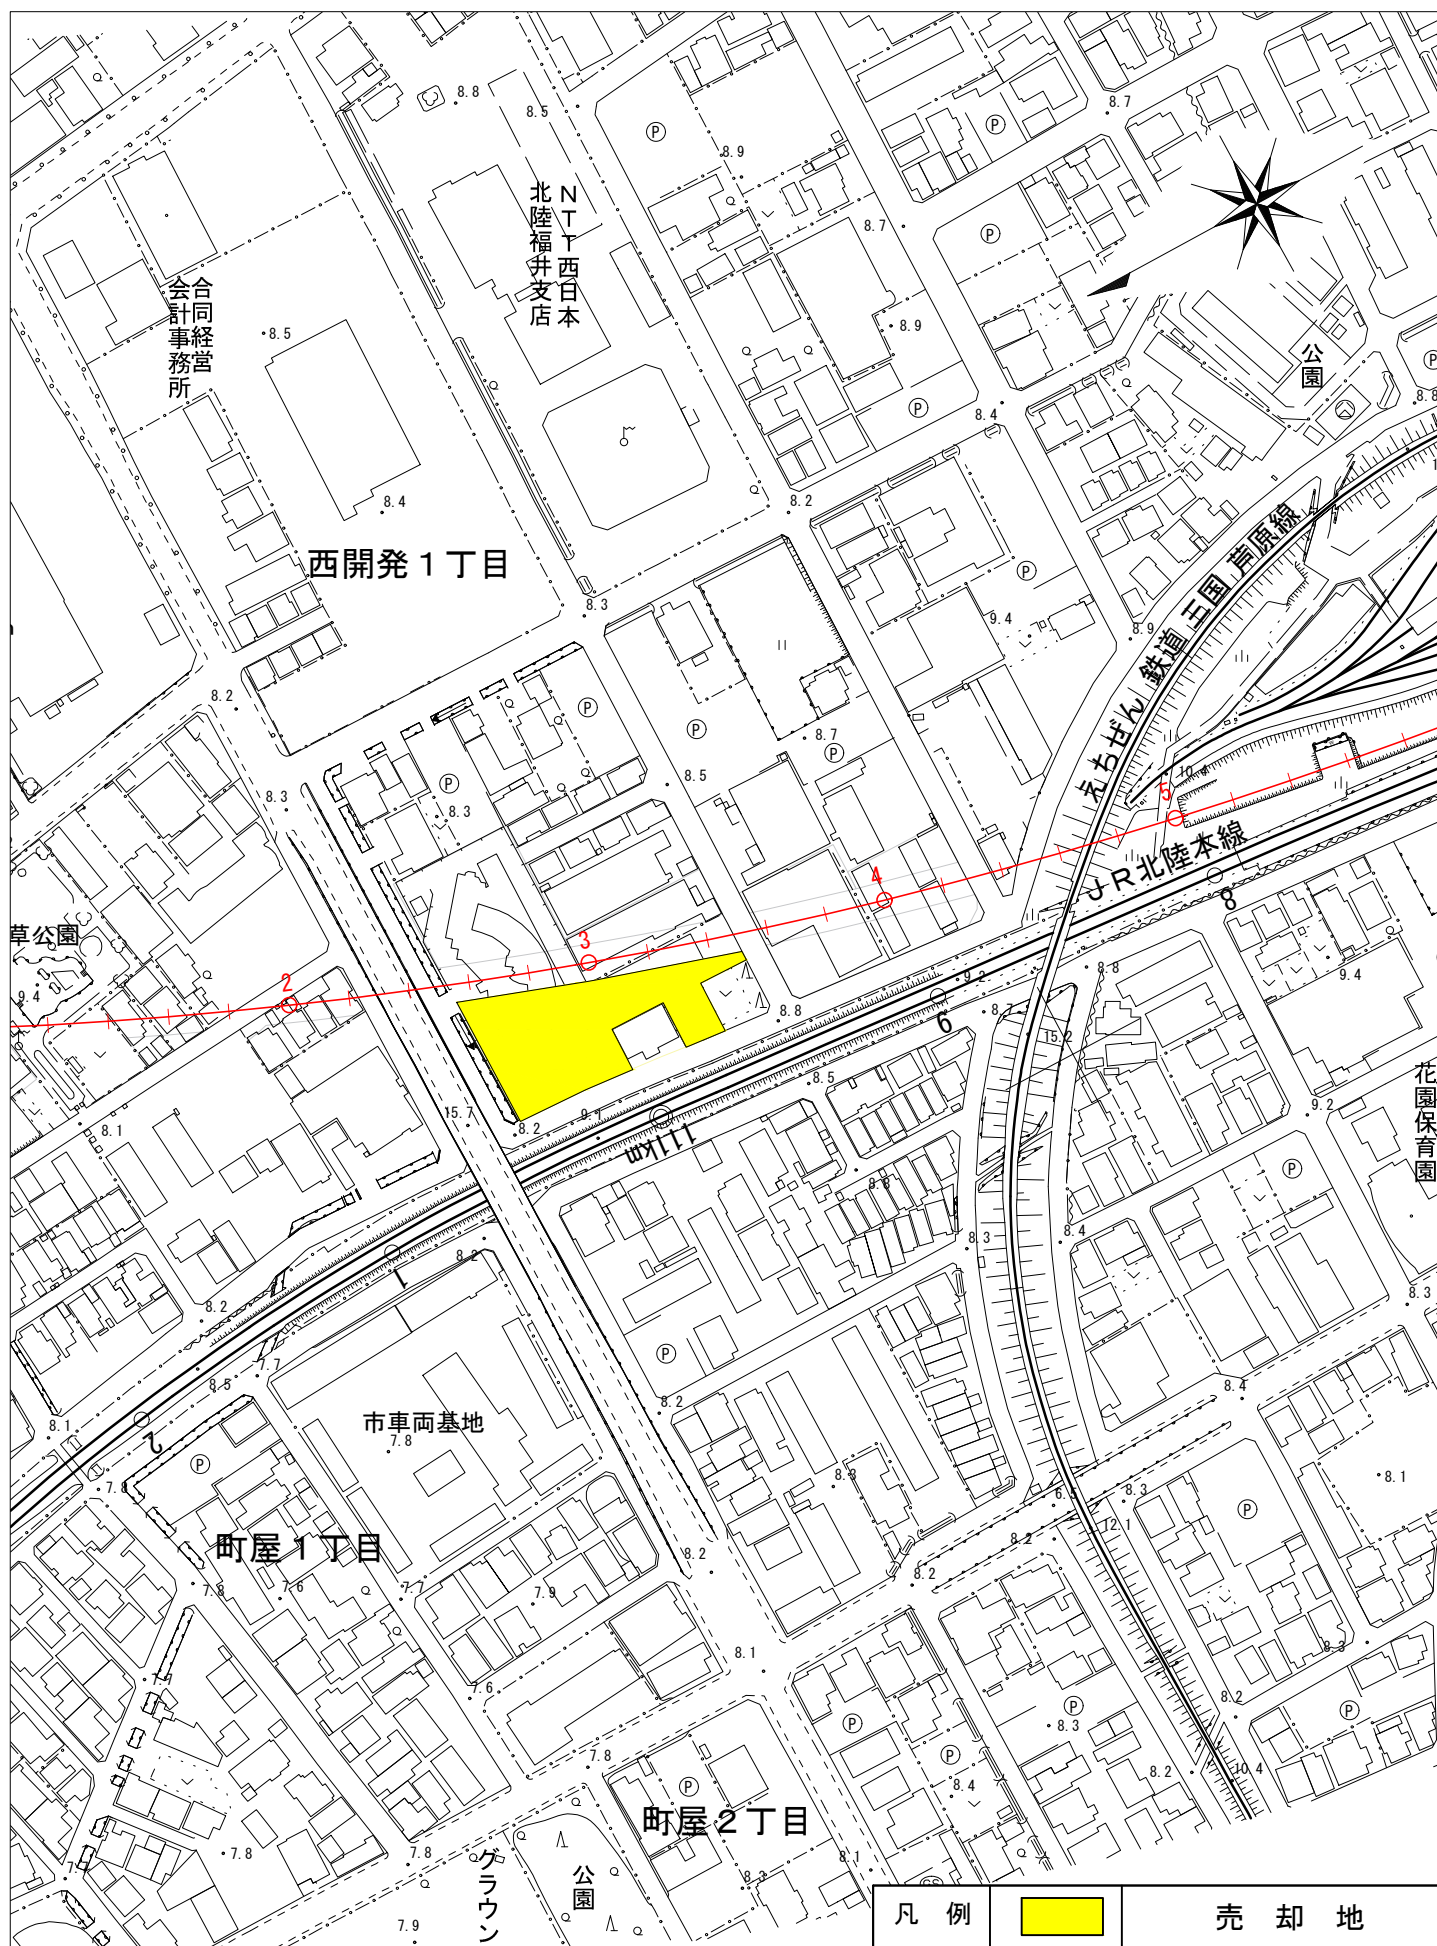


用地図

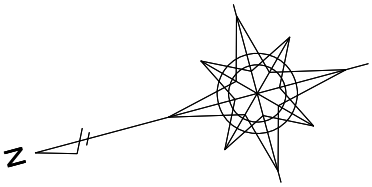

西開発一丁目

S=1/500

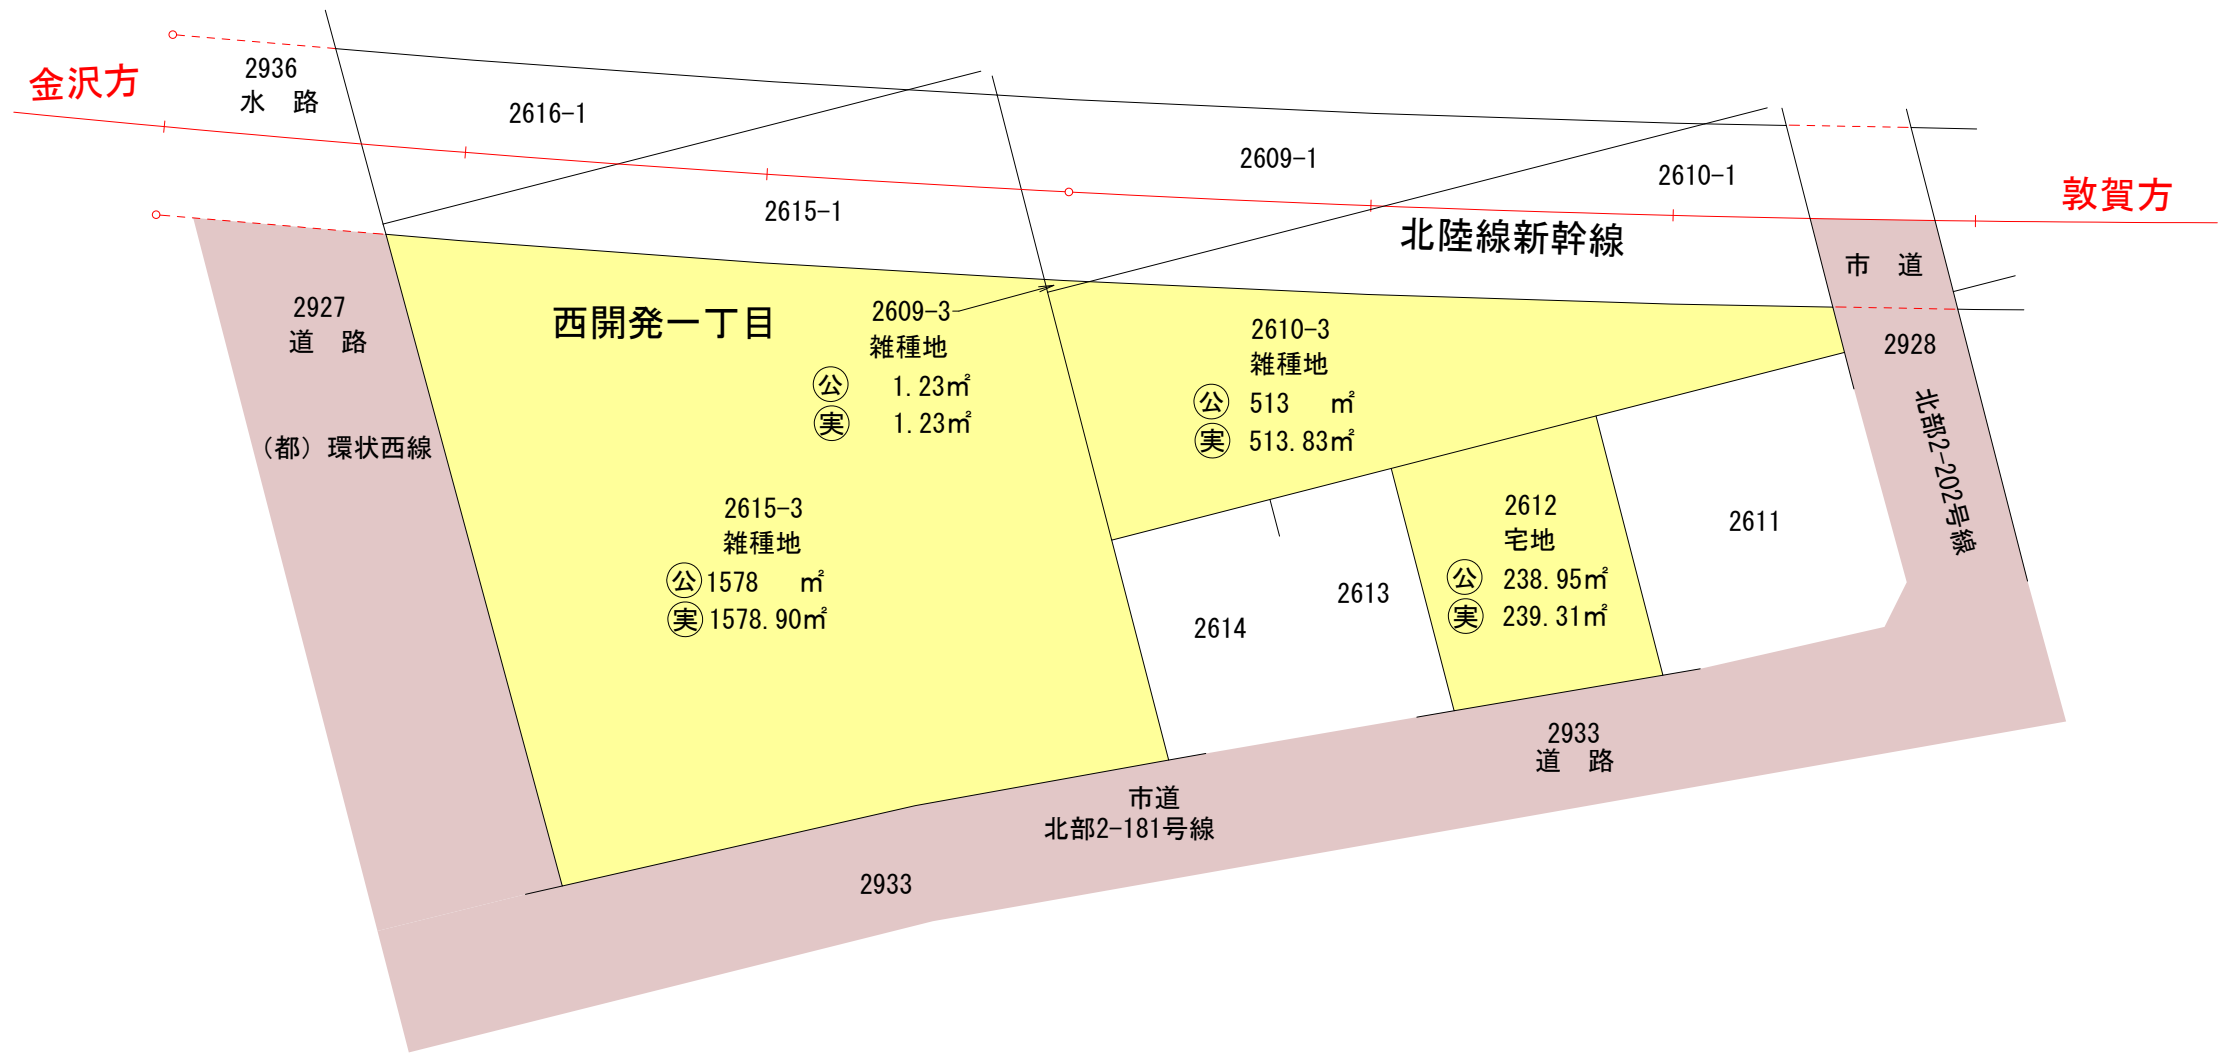

凡 例		売却地
		道 路
		水 路



※本件土地にある物件は、木柵と看板を除き 9 月末に撤去予定です。

