



位置図 1/2500

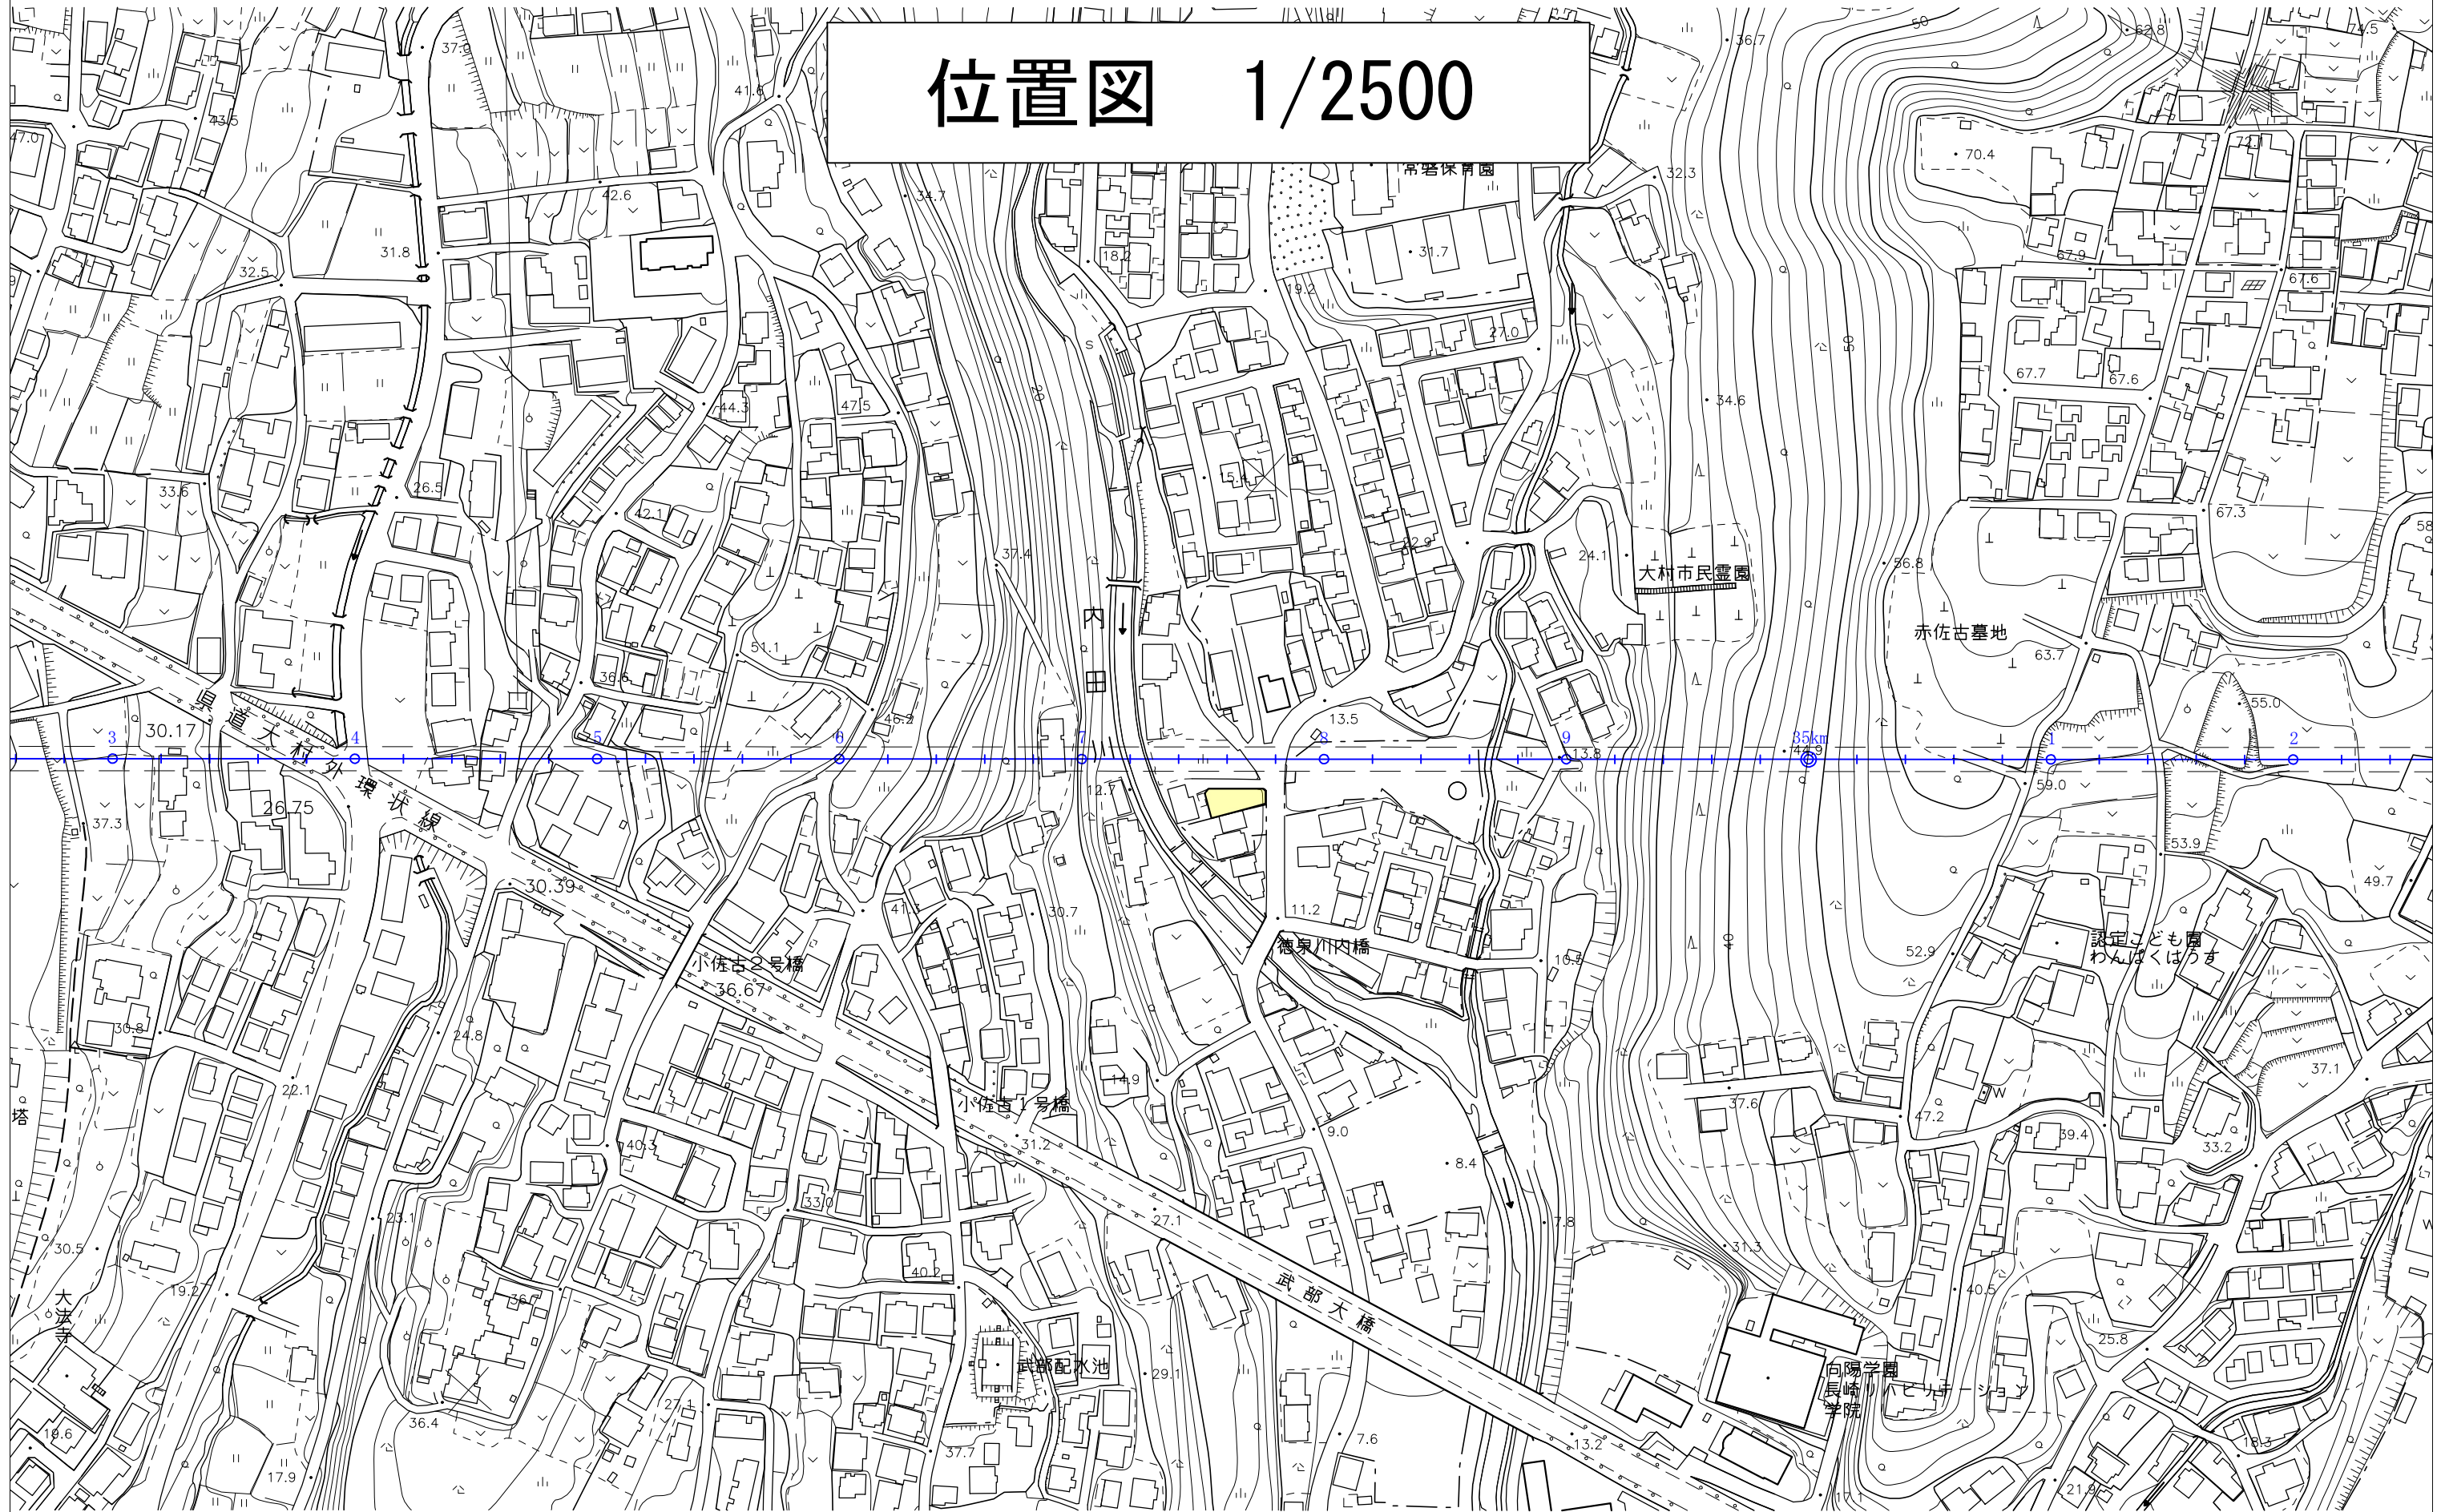

凡例	売却箇所	物件番号	武部町-1
----	------	------	-------

用地図 1/500

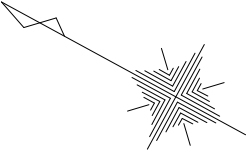

市道武部足形線

内川

801-1 宅地
鉄道運輸機構
実) 139.66㎡
公) 139.66㎡

801-5 宅地
鉄道運輸機構
実) 82.36㎡
公) 82.36㎡

凡 例		売 却 箇 所	物件番号	武部町-1
-----	---	---------	------	-------

武部町－1



武部町－ 1

