

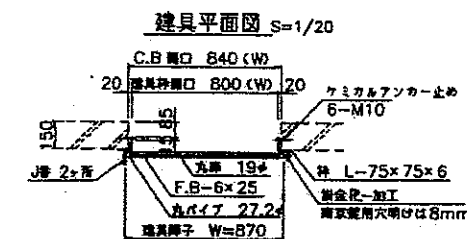
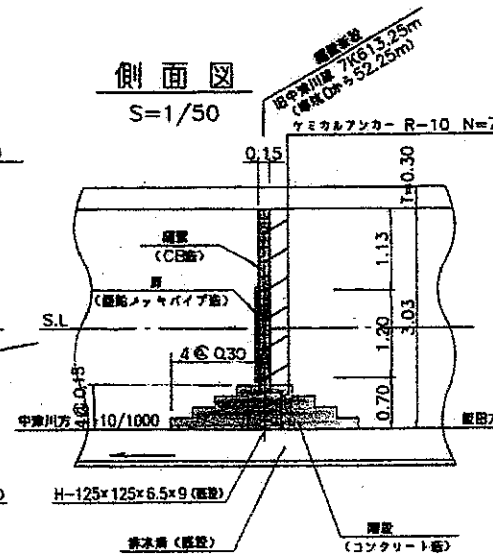
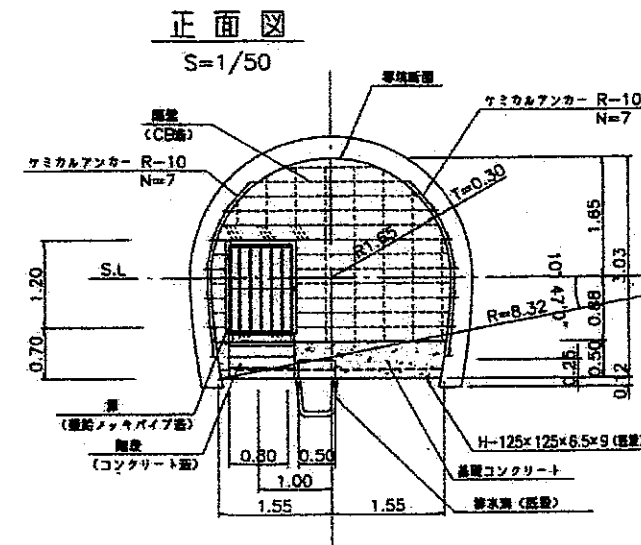
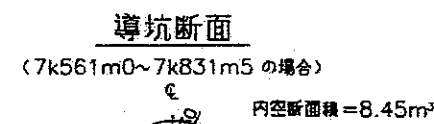
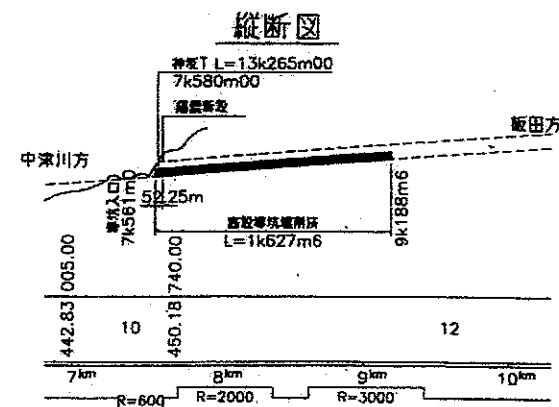
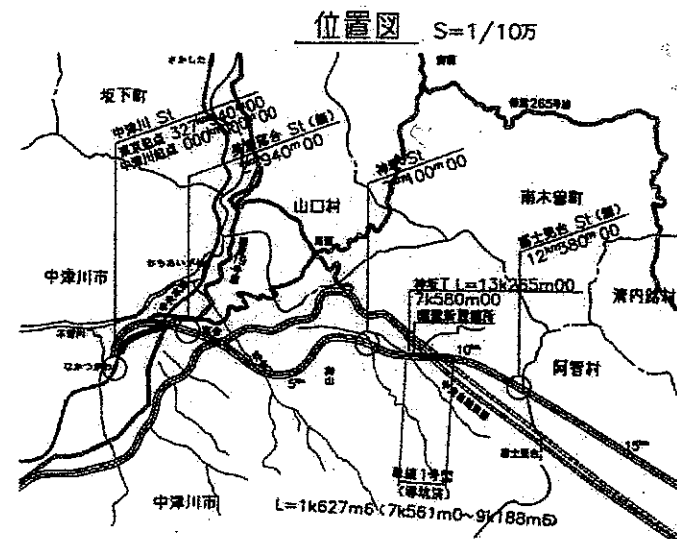


トンネル構造図

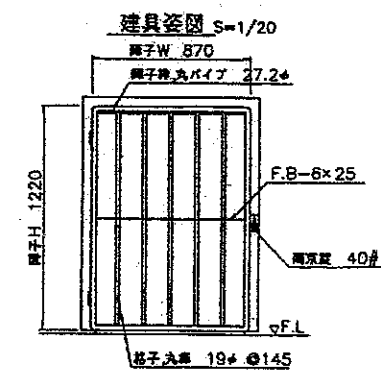

建具断面図 S=1/20

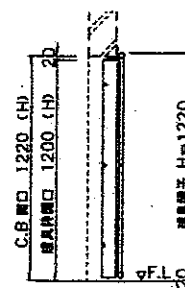

番 号	東日支役20第 6号	全 業の内
件 名	トンネル管理に係る基礎データ調査他	
種 別	中津川線 (神坂トンネル) トンネル構造図	縮尺
会 社 名	株式会社復建エンジニアリング	
事 業 者 名	国鉄清算事業東日本支社	