


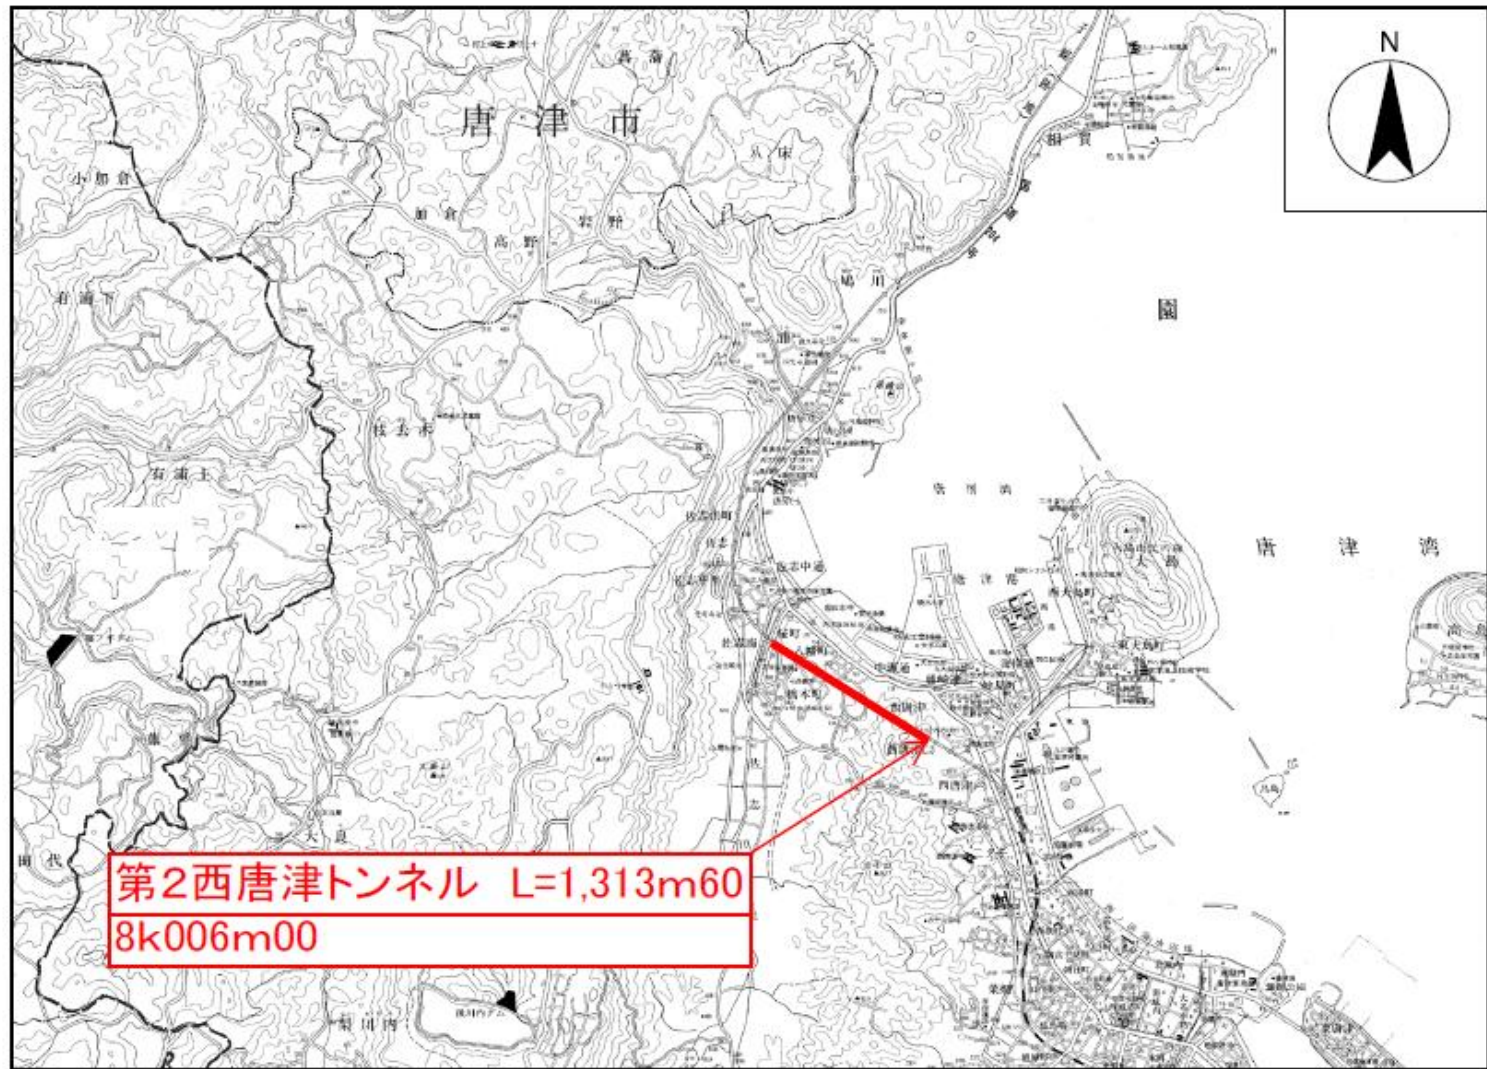


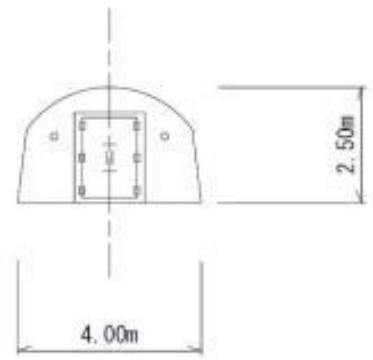

第2西唐津トンネル
出口
見取図 S=1:100

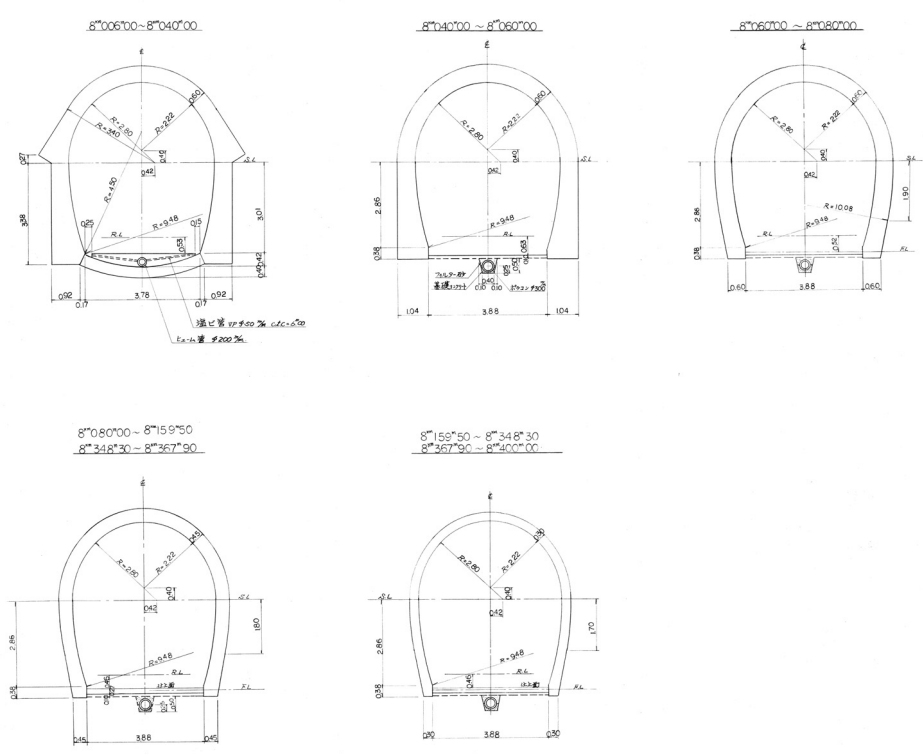

第2西唐津トンネル 平面図

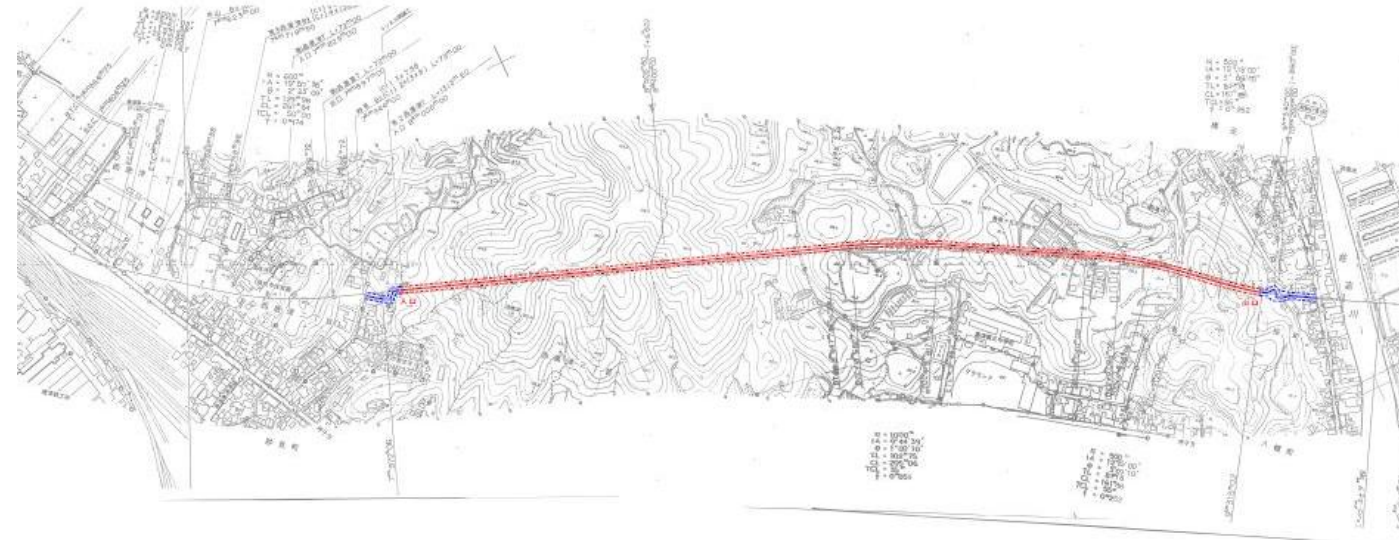

