


[図面来歴]


表紙共: 4 枚

<i>Design Department</i>	独立行政法人鉄道建設・運輸施設整備支援機構	
	499 総トン型液体化学薬品ばら積船	
<i>Manager</i> _____	諸室配置図 (L=60.0 B=10.0 通常ポンプ)	
<i>Chief</i> _____		
<i>Staff</i> _____		
<i>Drawer</i> _____	SCALE	DRAWING NO.
<i>Date</i> <i>Mar. 15th 2013</i>	~	

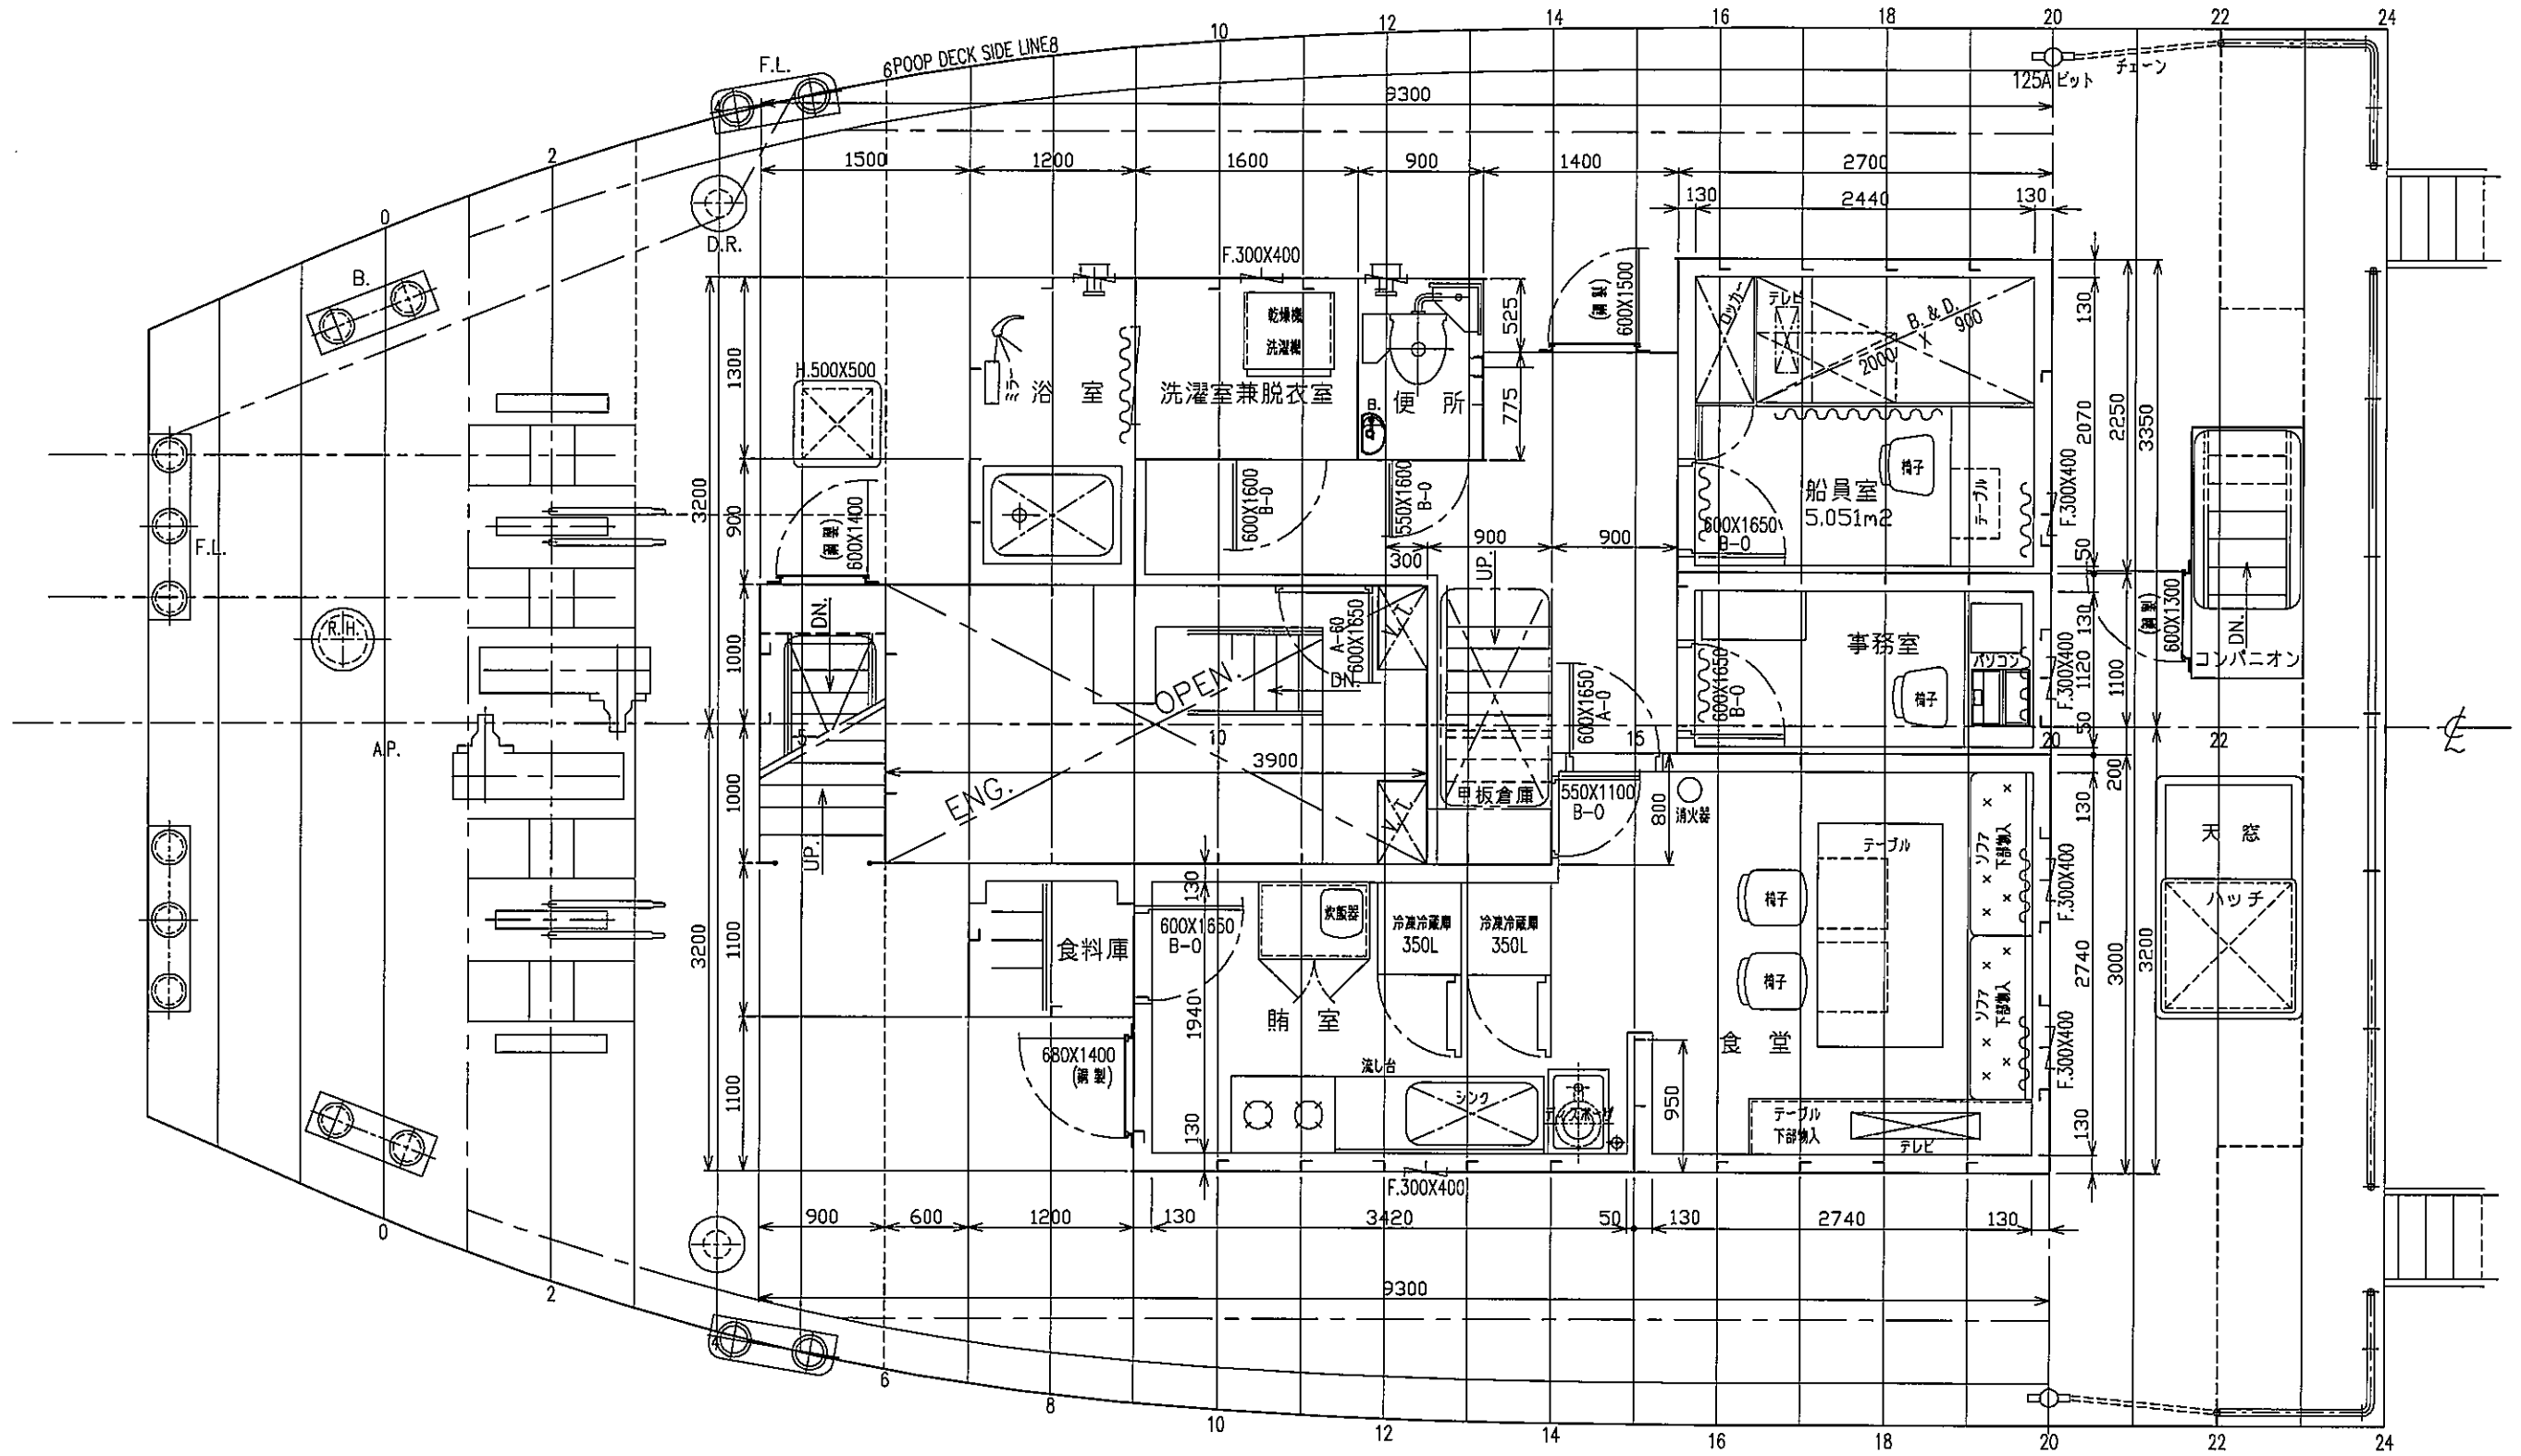


FRAME SPACE 600 (THROUGH-OUT)

船尾楼甲板上配置図

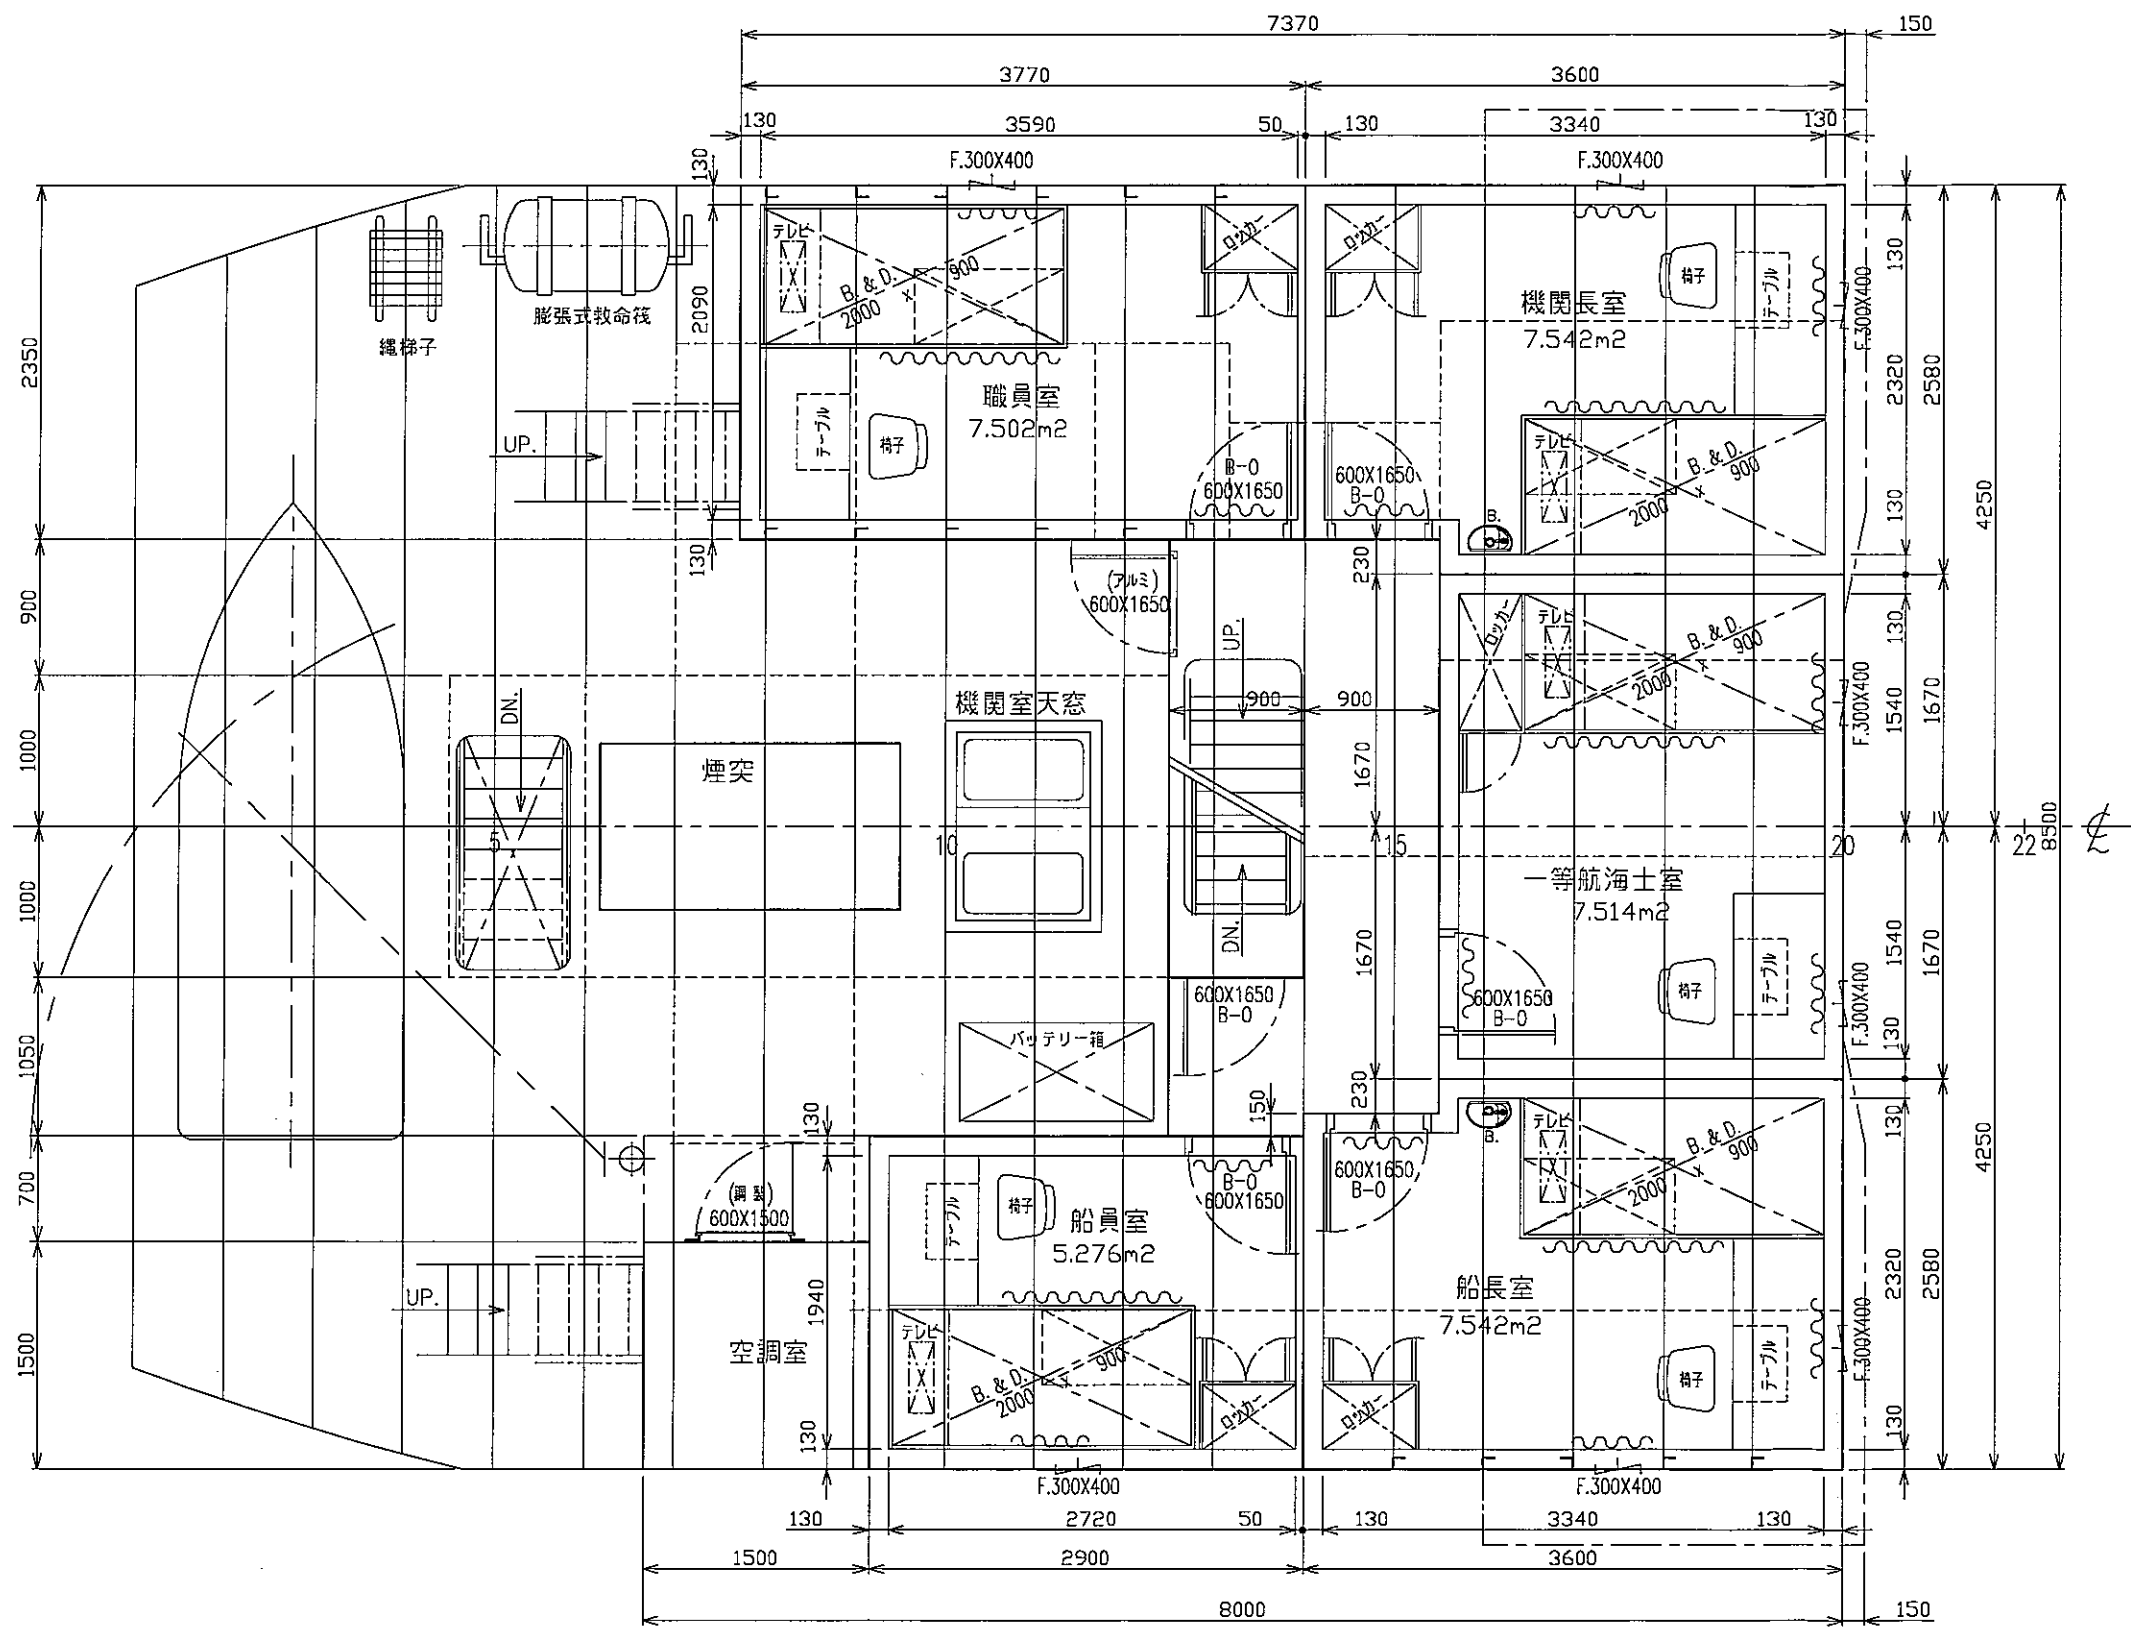

FRAME SPACE 600 (THROUGH-OUT)

端艇甲板上配置図

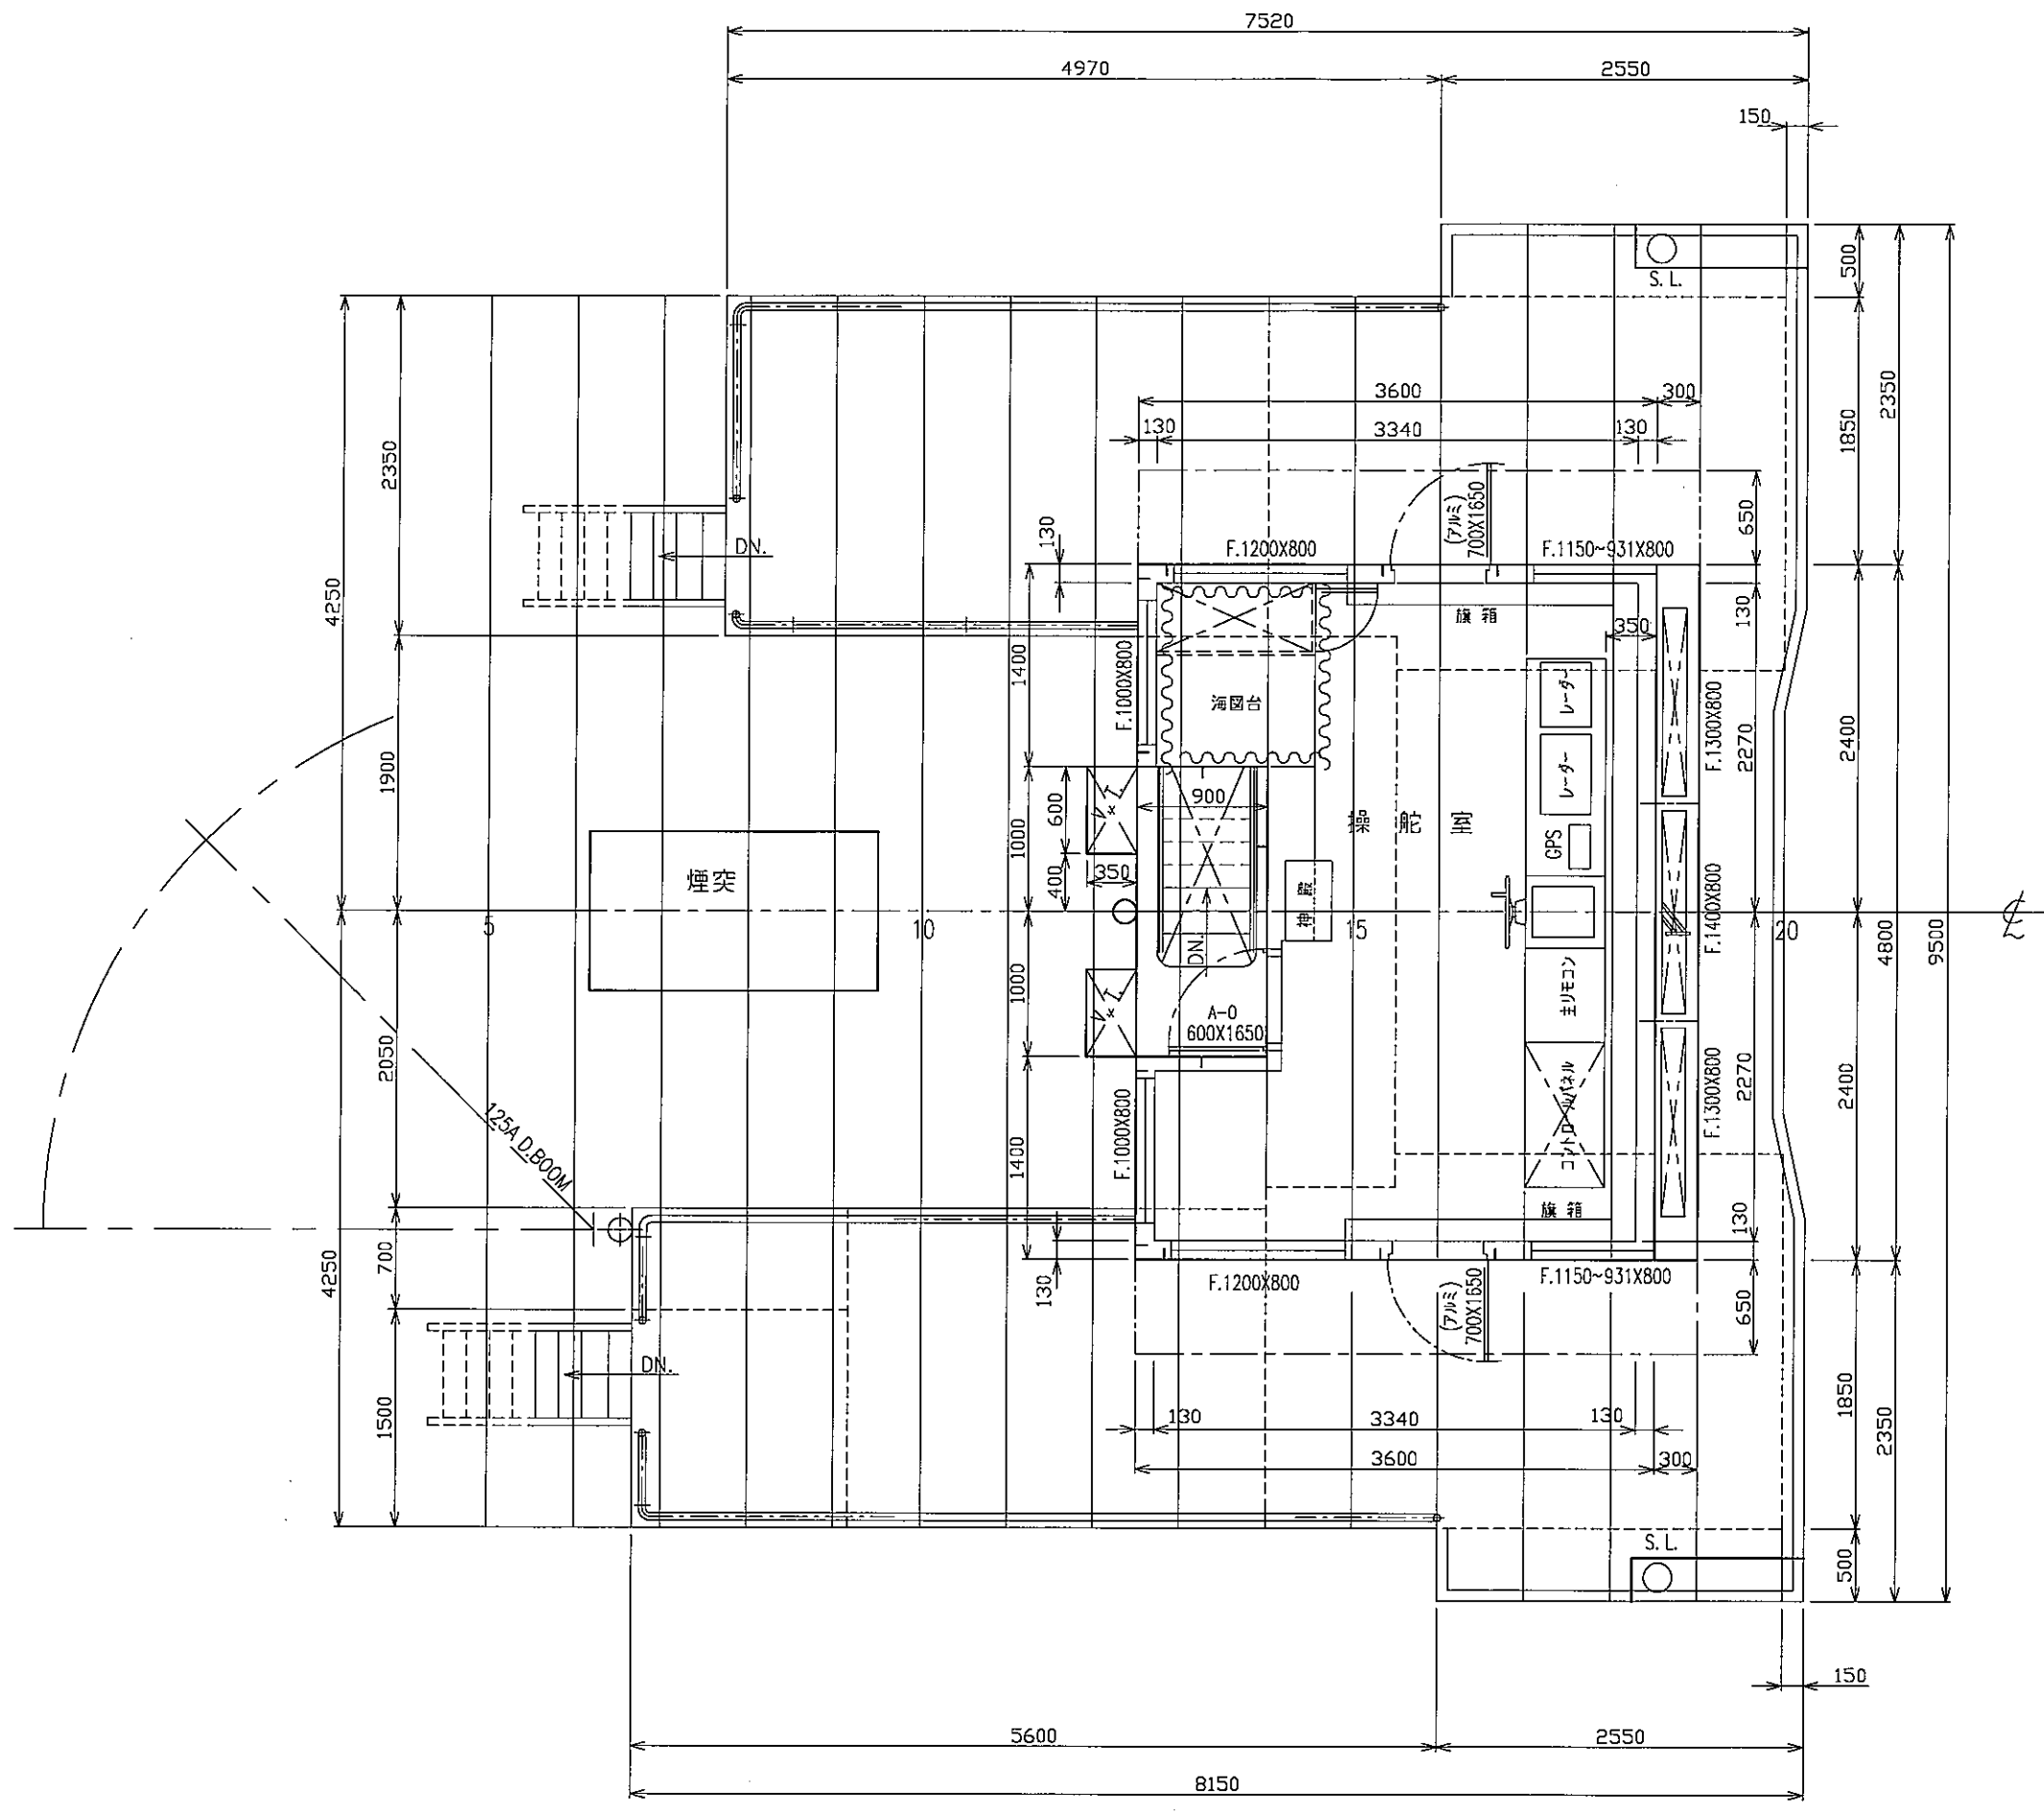

FRAME SPACE 600 (THROUGH-OUT)

航海船橋甲板上配置図