

[図面来歴]

表紙共: 4 枚

Design Department

独立行政法人鉄道建設・運輸施設整備支援機構

499 総トン型液体化学薬品ばら積船

Manager

Chief

Staff

Drawer


諸室配置図
(L=60.0 B=10.0 ディープウエルポンプ)

Date *Mar. 15th 2013*

SCALE


DRAWING NO.

~

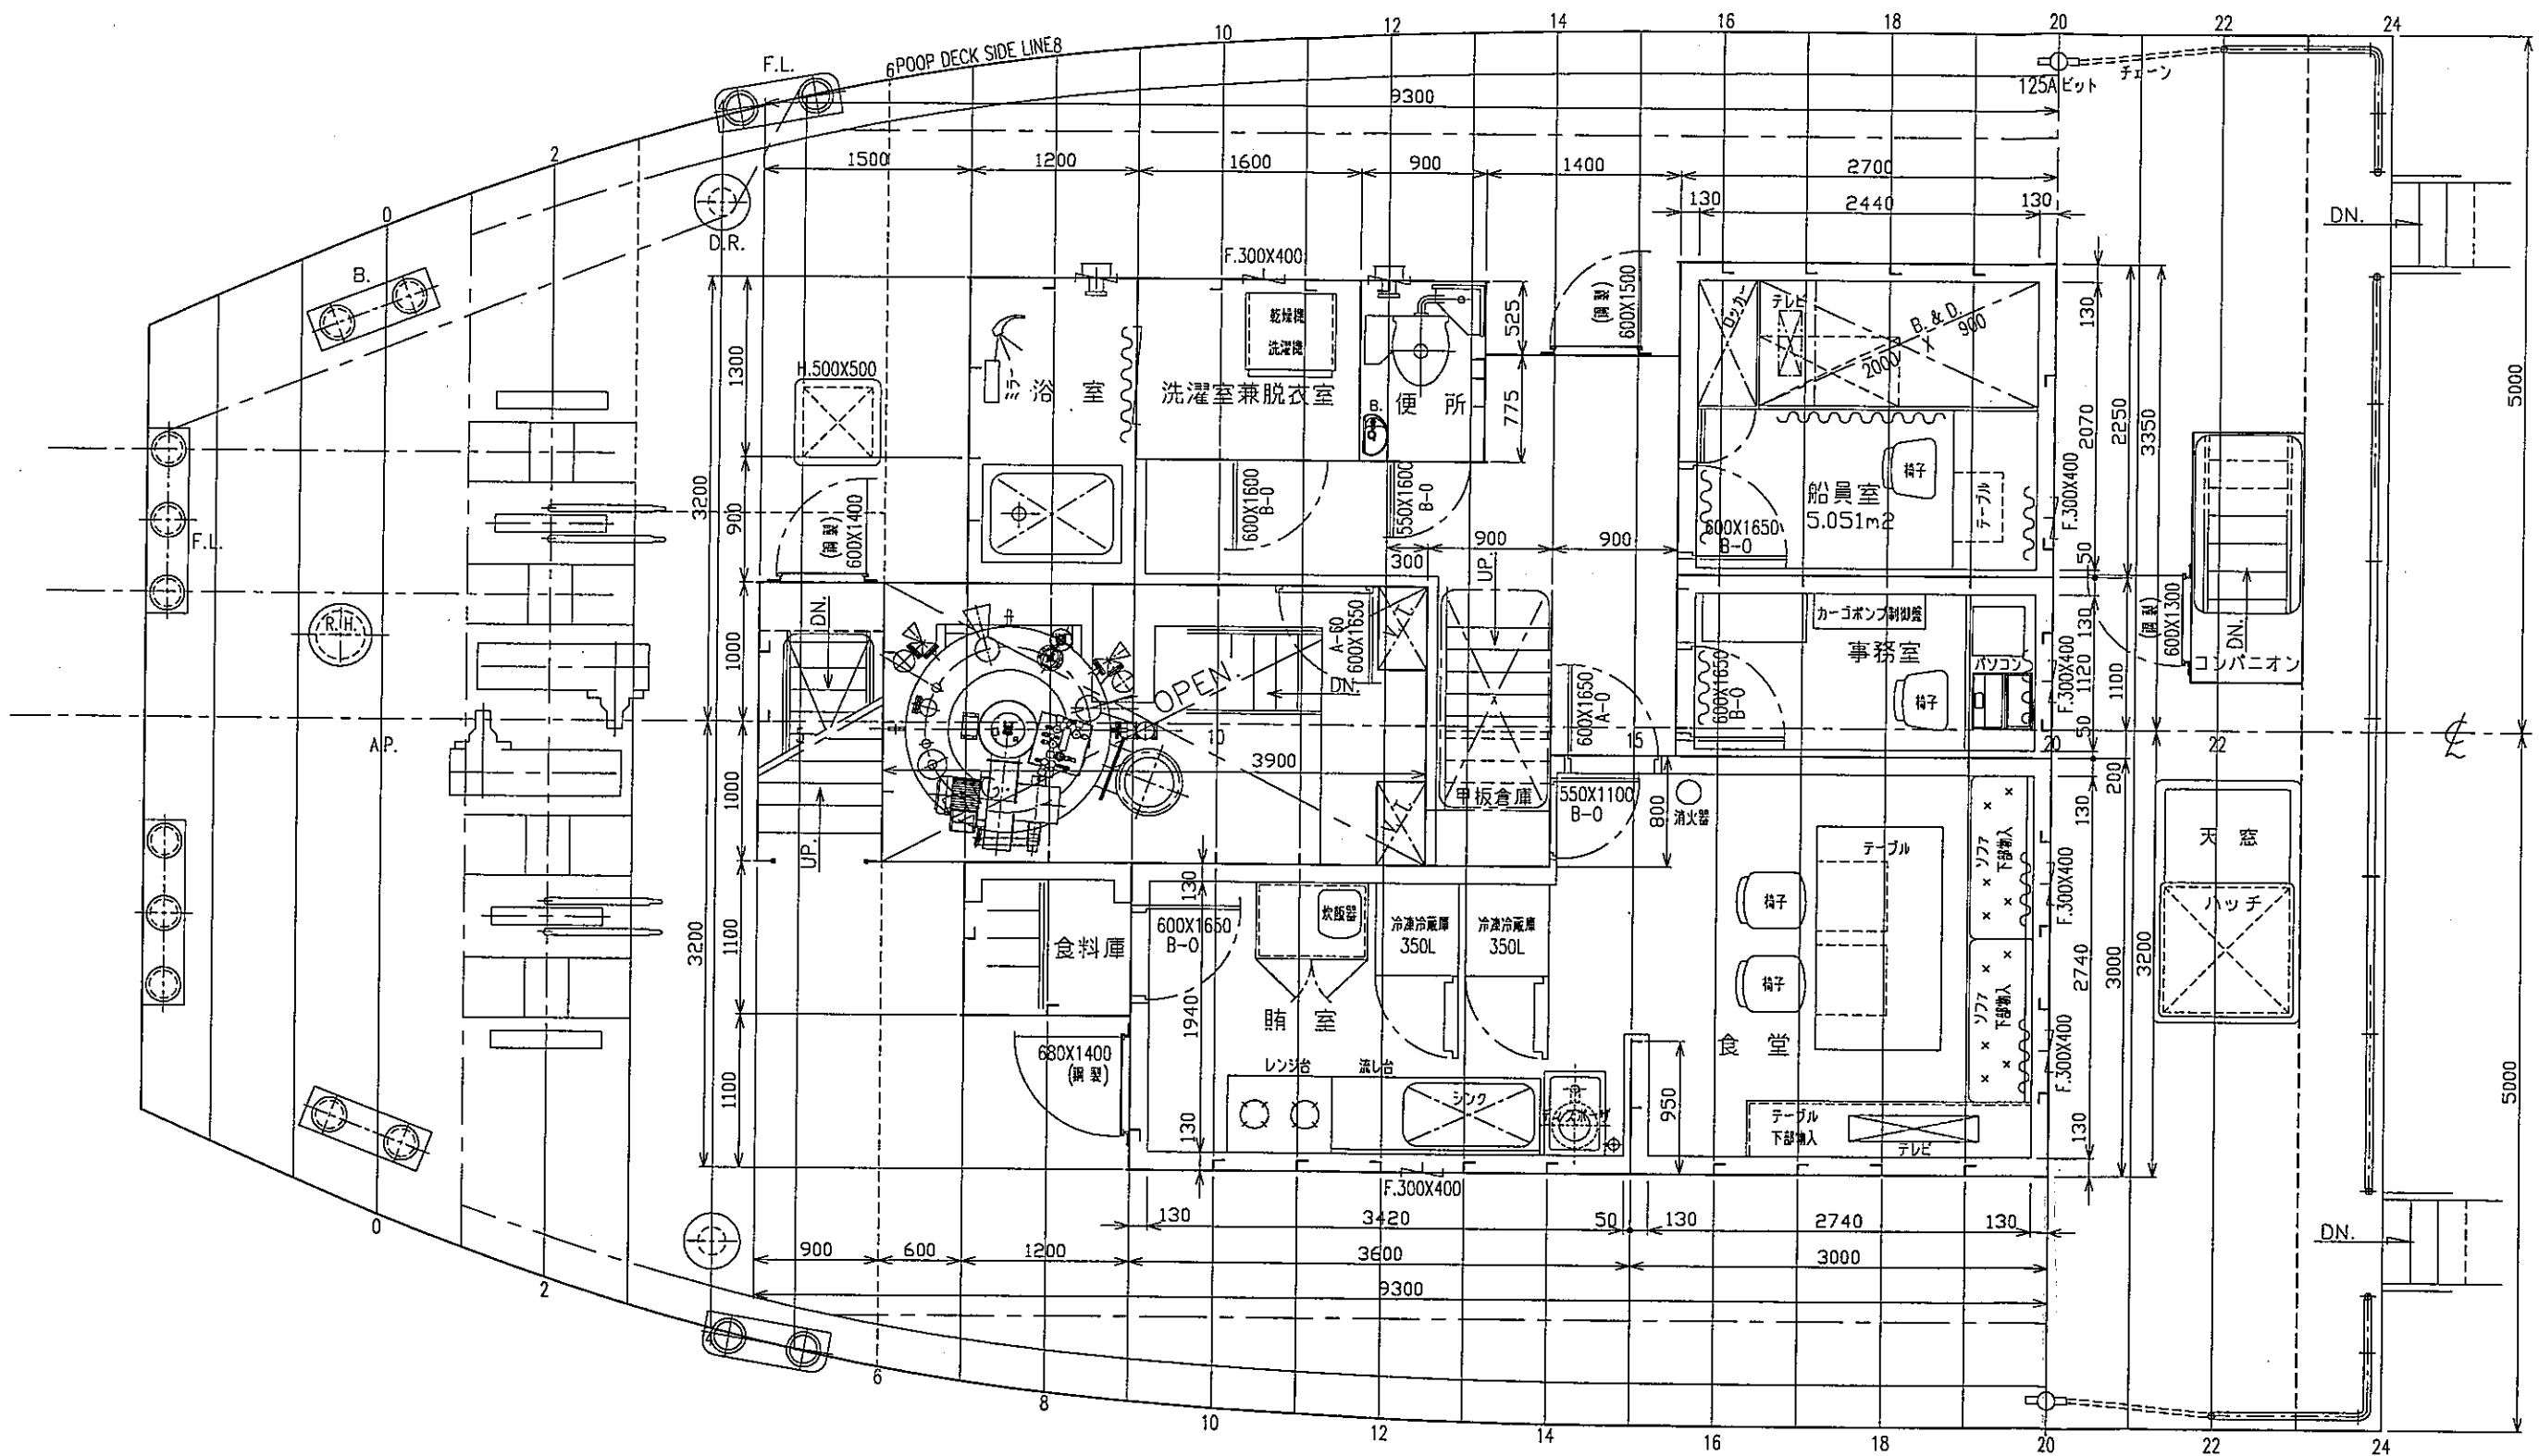


船尾楼甲板上配置図

FRAME SPACE 600 (THROUGH-OUT)

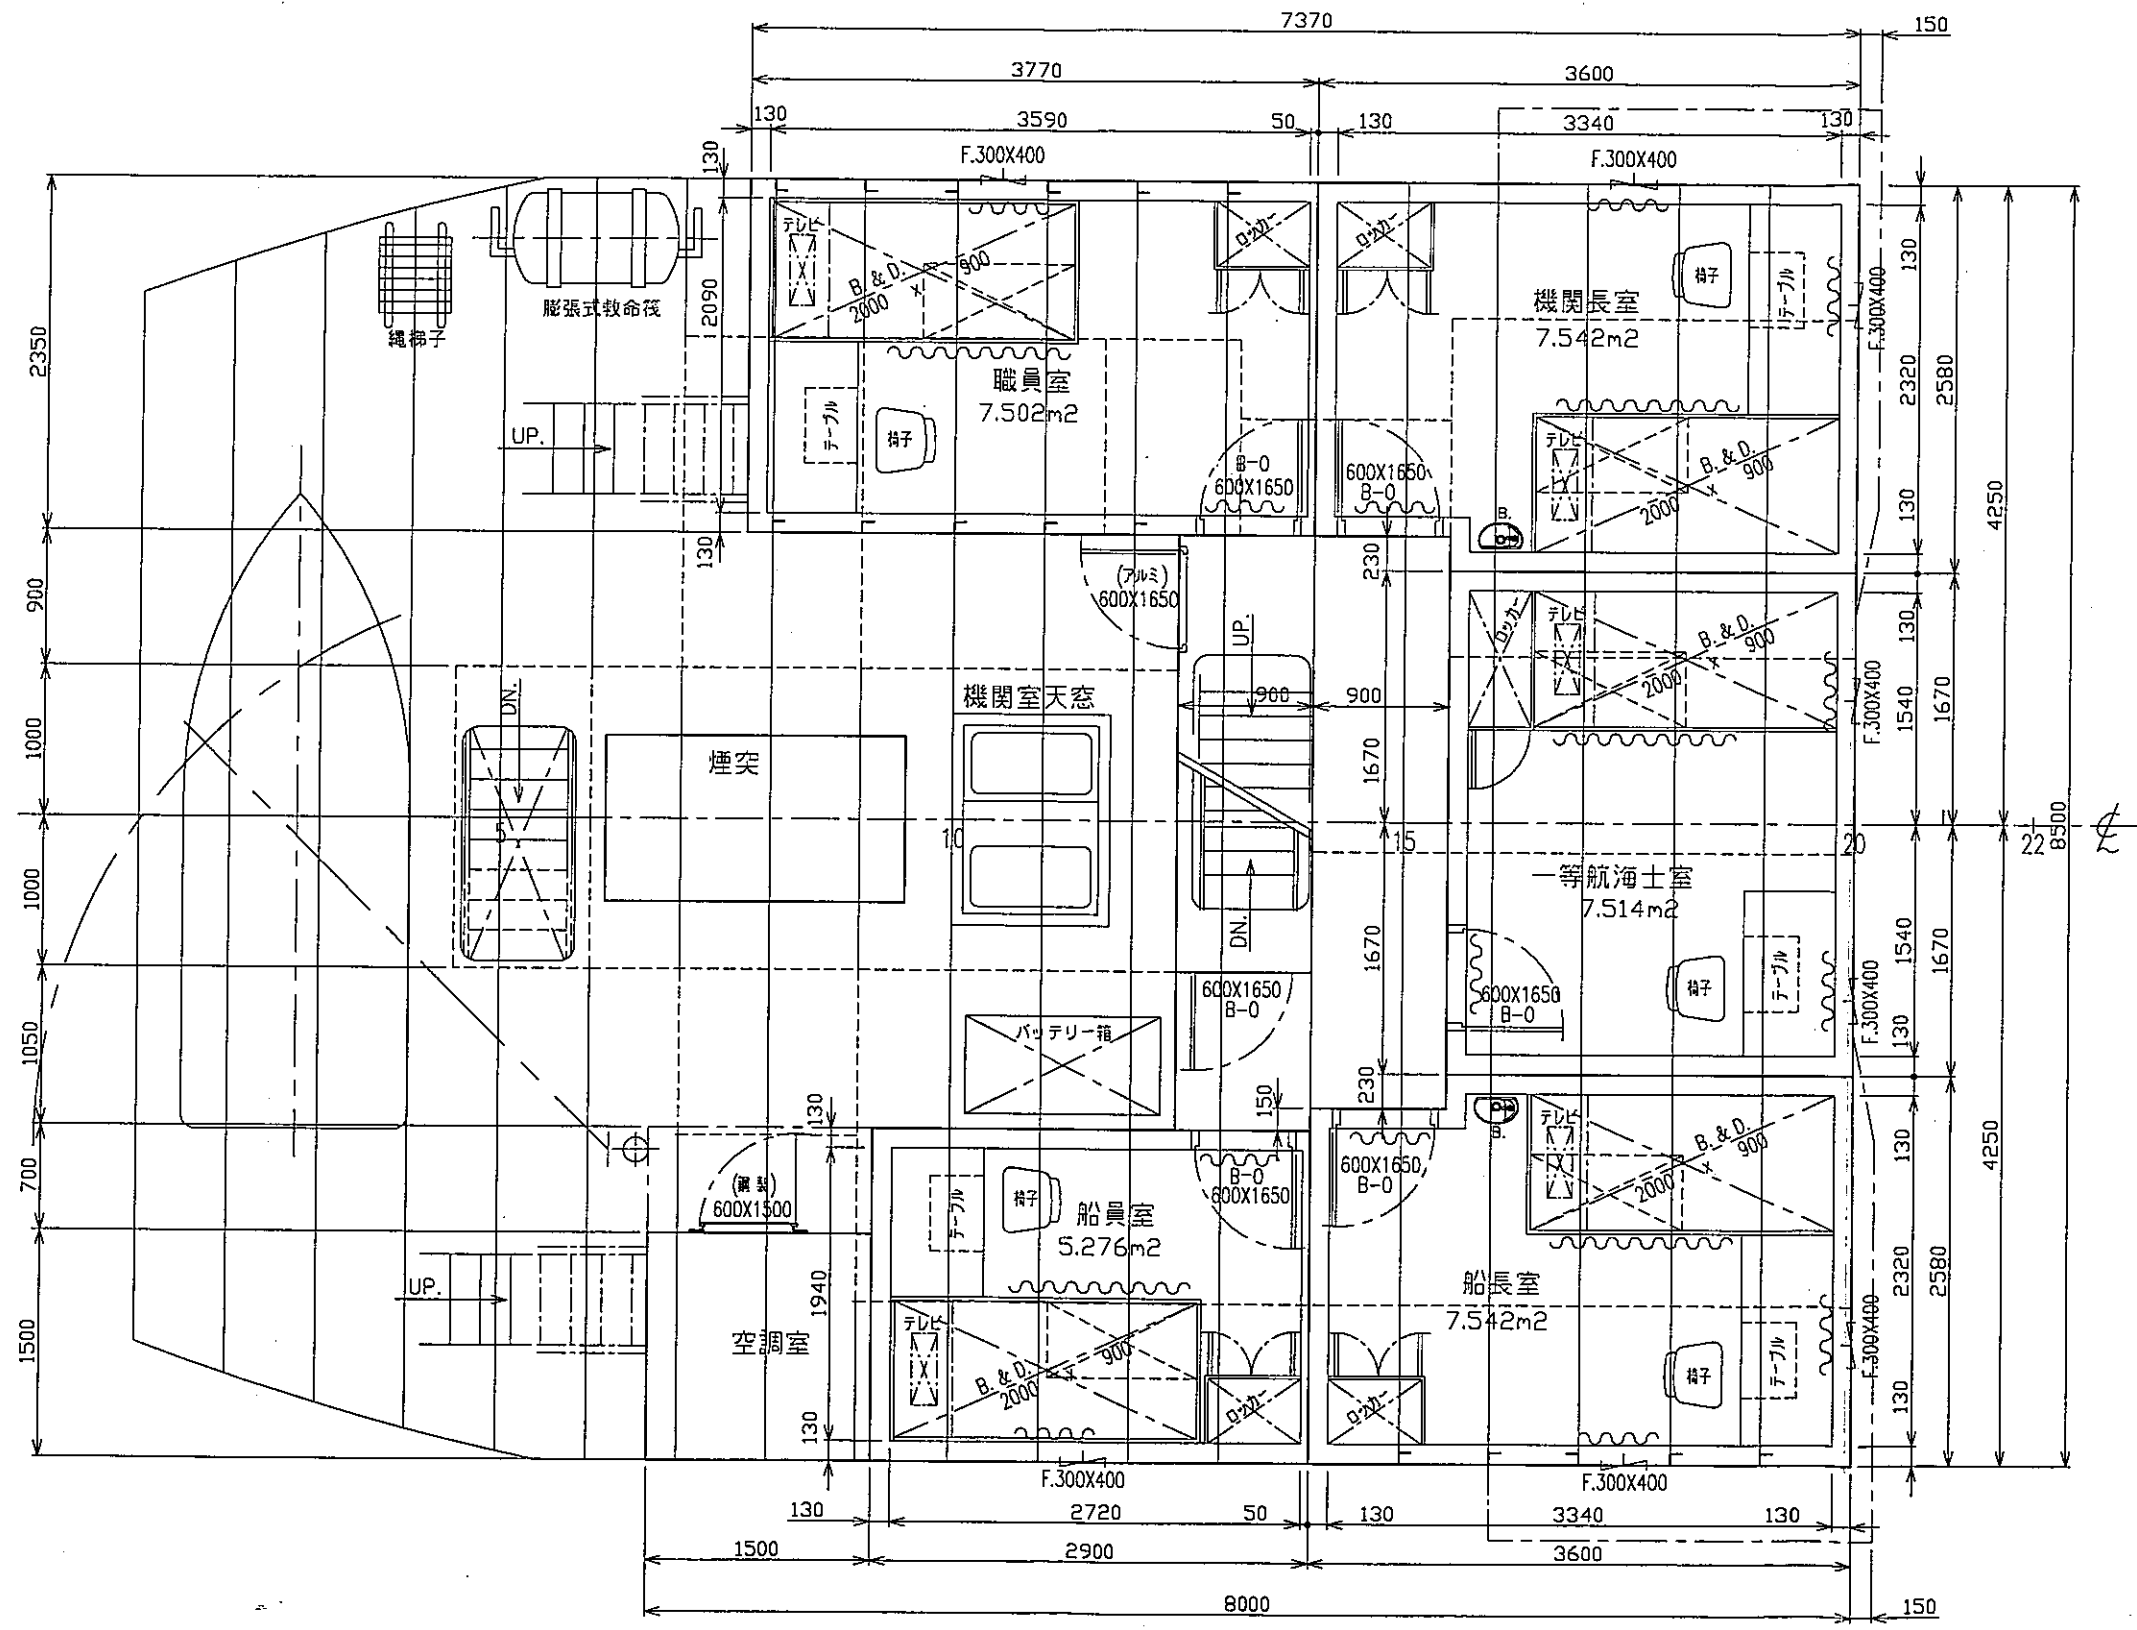

FRAME SPACE 600 (THROUGH-OUT)

端艇甲板上配置図

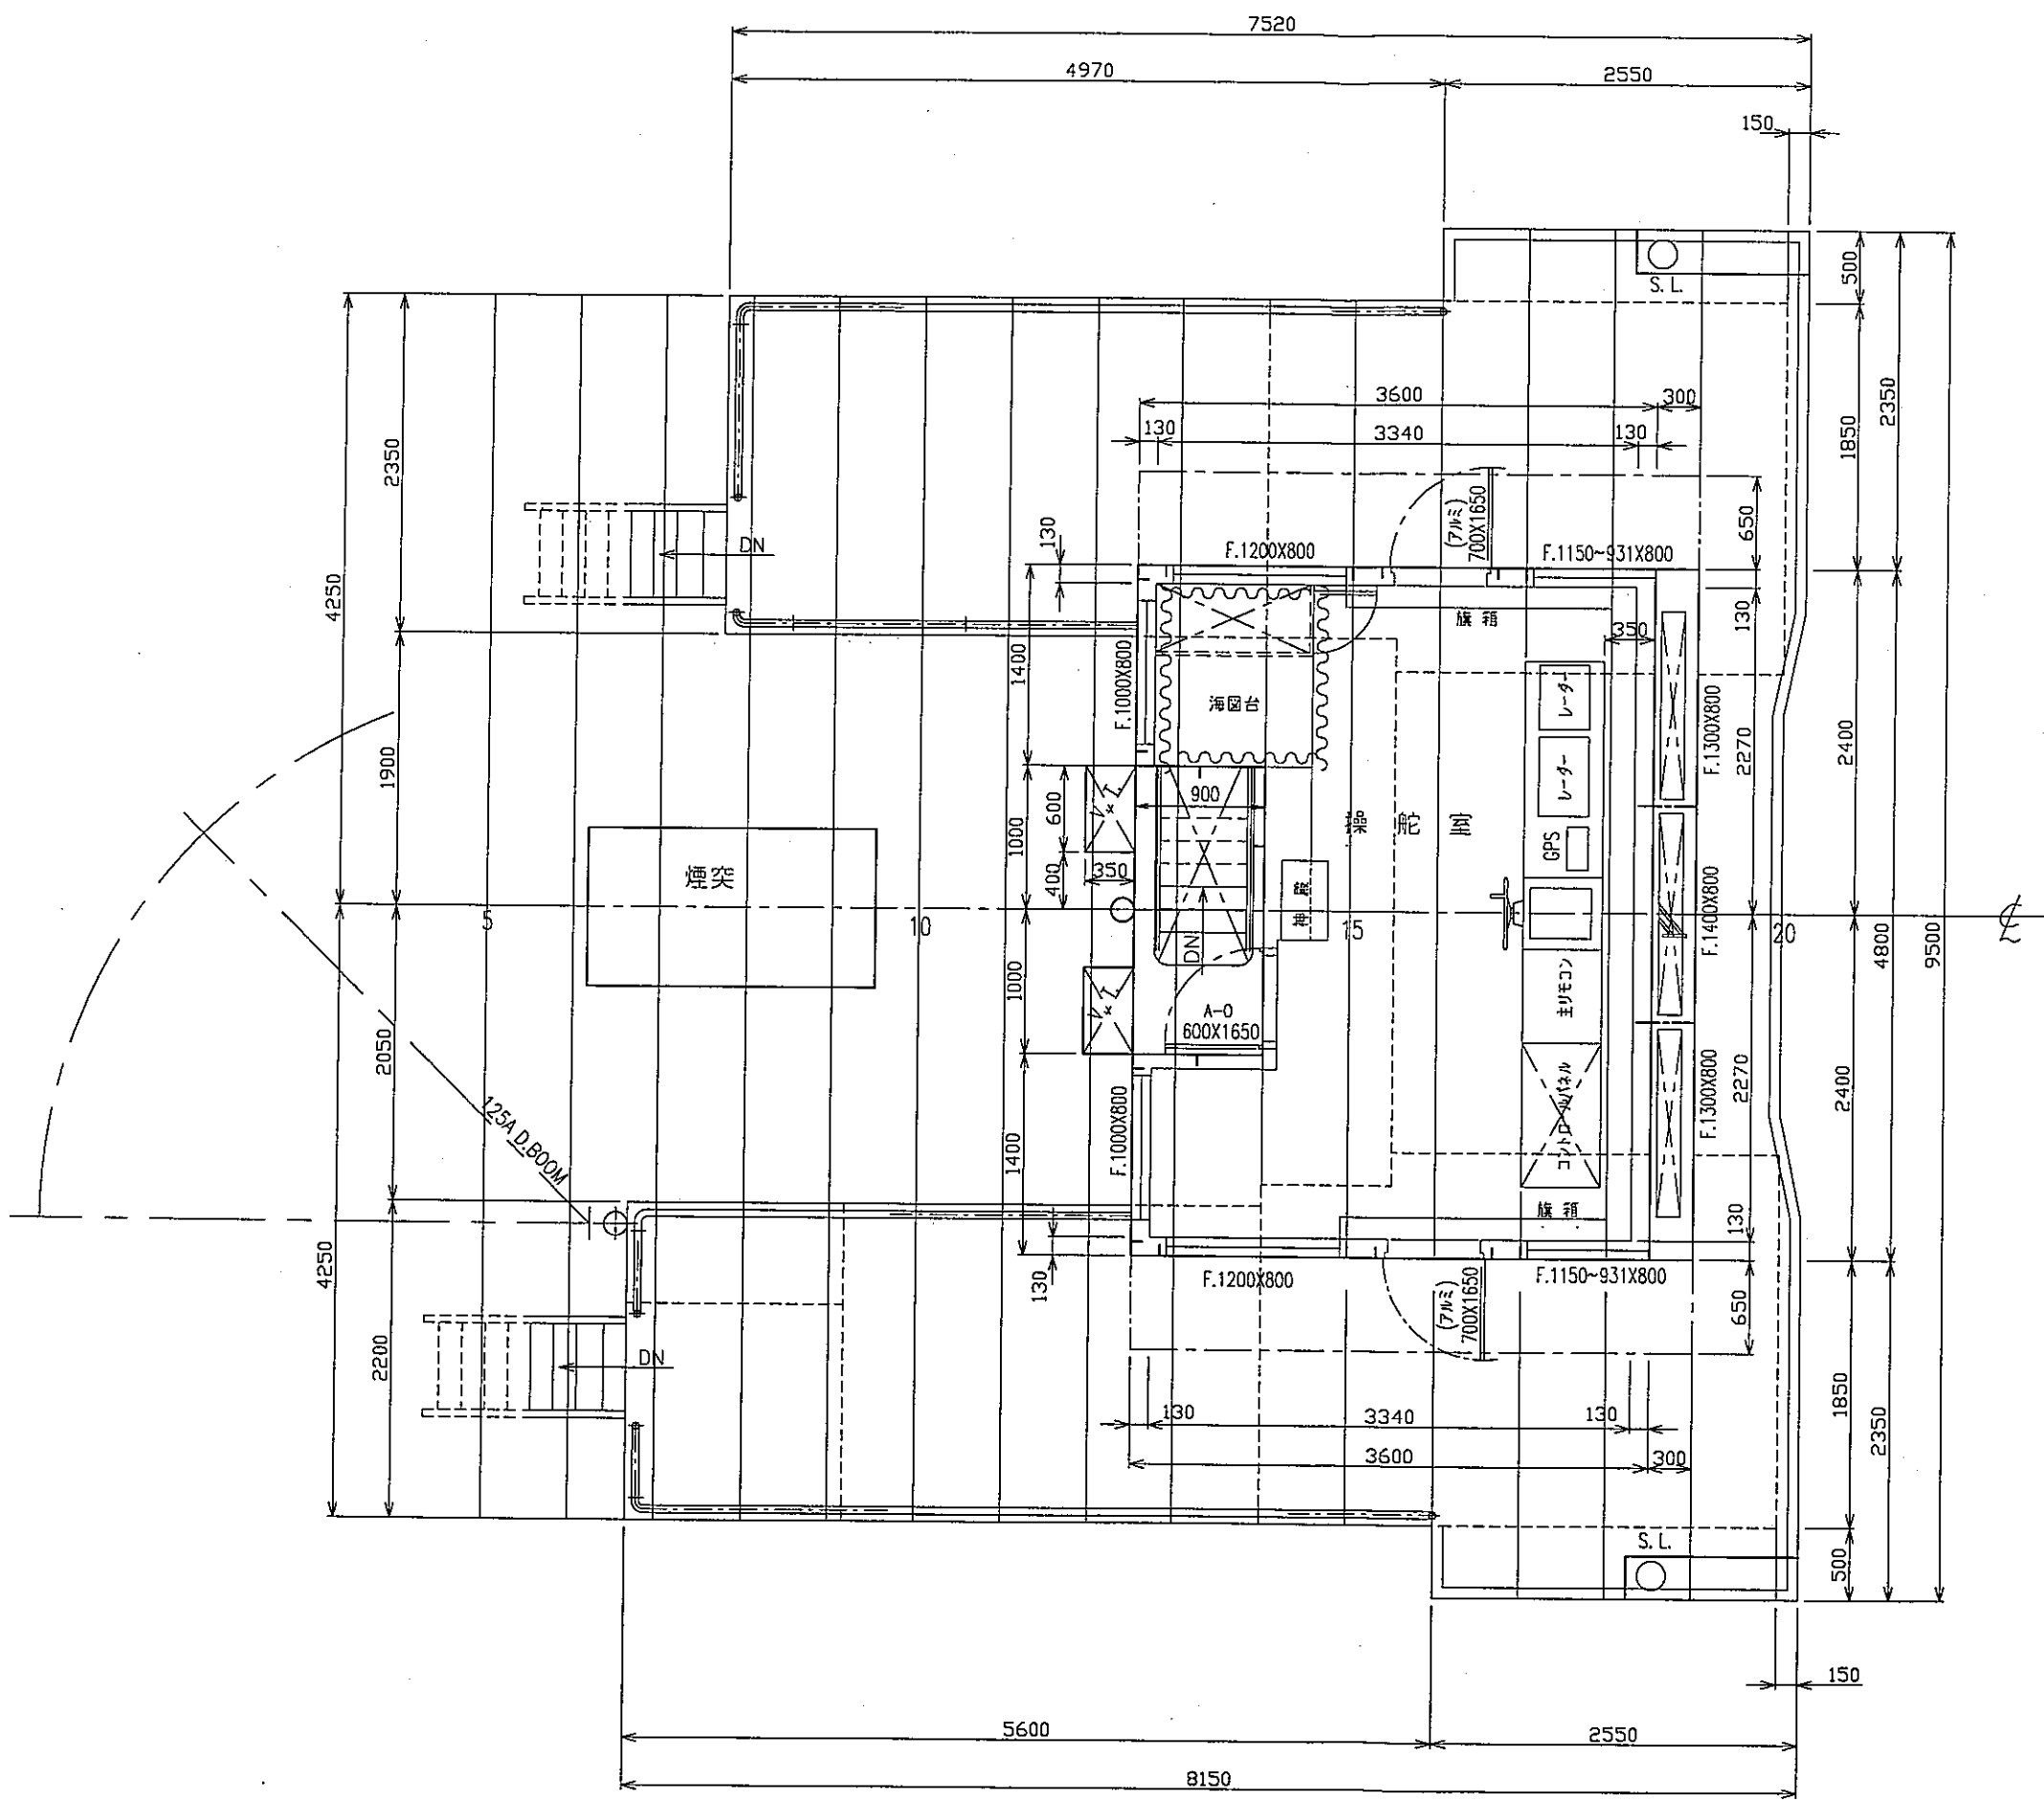

FRAME SPACE 600 (THROUGH-OUT)

航海船橋甲板上配置図