


[ 図面来歴 ]


表紙共: 4 枚

<i>Design Department</i>	独立行政法人鉄道建設・運輸施設整備支援機構	
	499 総トン型液体化学薬品ばら積船	
<i>Manager</i>	<b>諸室配置図</b> (L=60.0 B=10.2 D=4.40 ディープウエルポンプ)	
<i>Chief</i>		
<i>Staff</i>		
<i>Drawer</i> N. Sugimoto	SCALE	DRAWING NO.
<i>Date</i> Mar. 15th 2013	~	

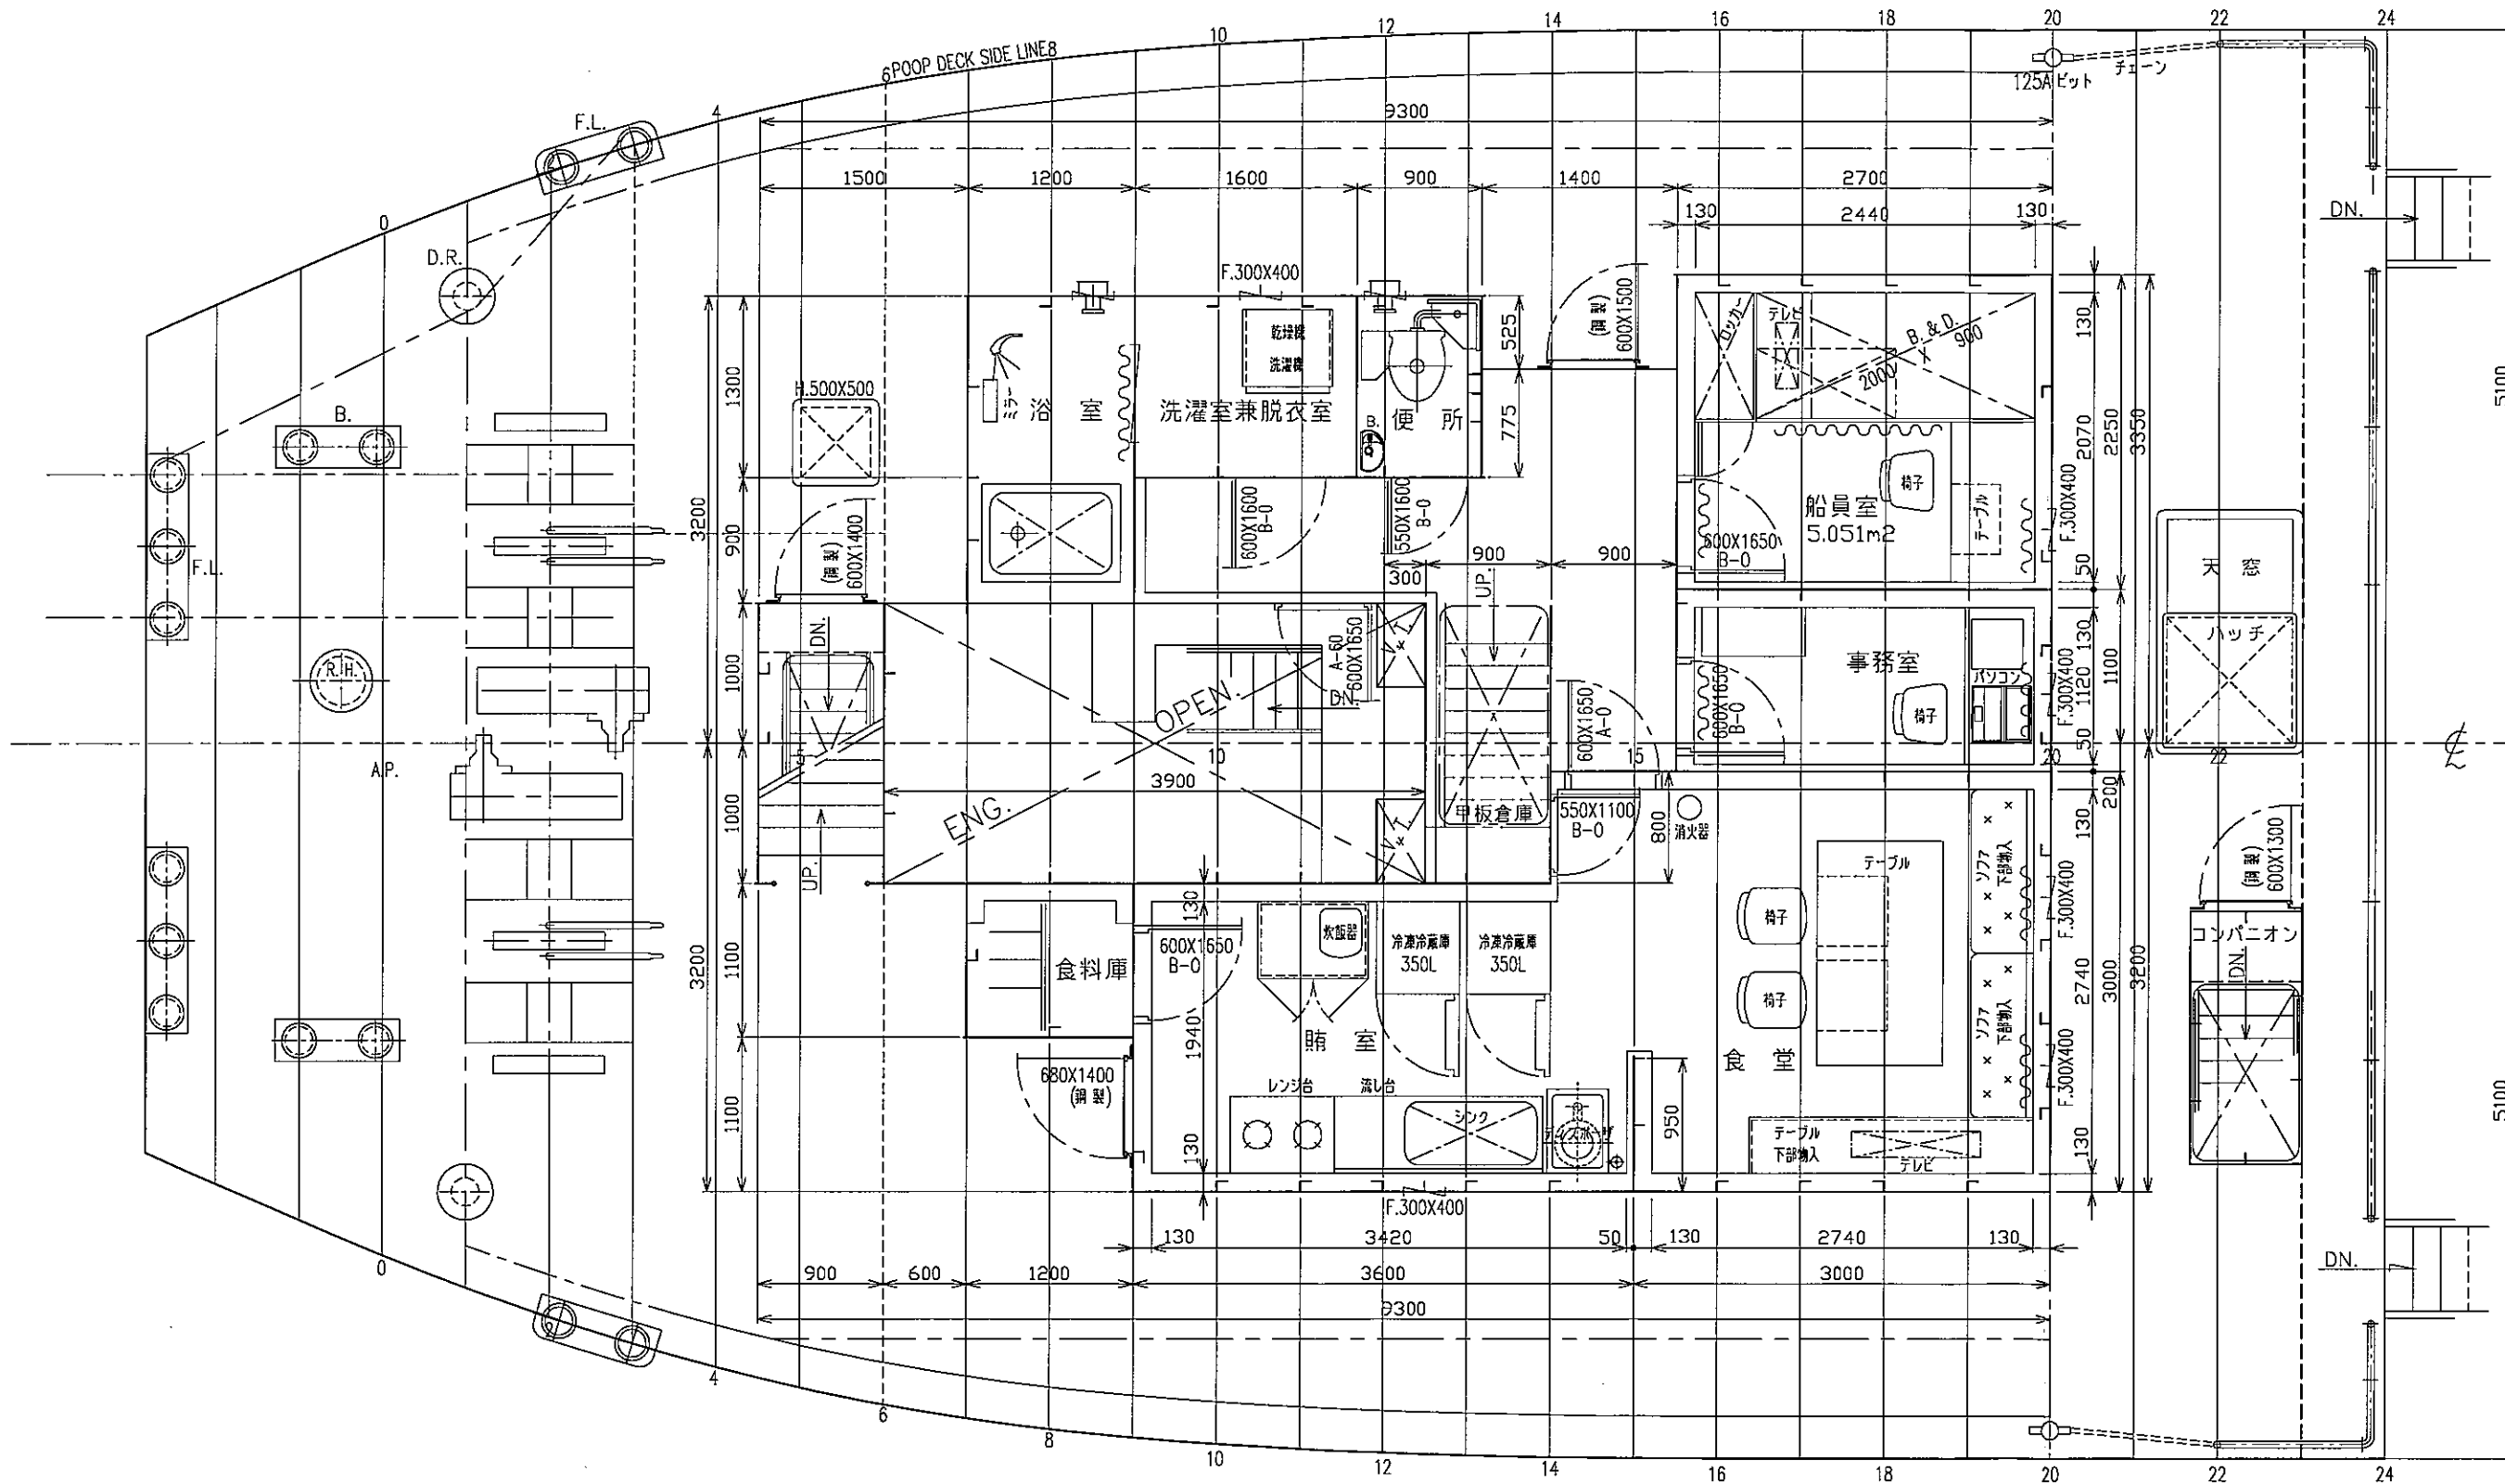


船尾楼甲板上配置図

FRAME SPACE 600 (THROUGH-OUT)

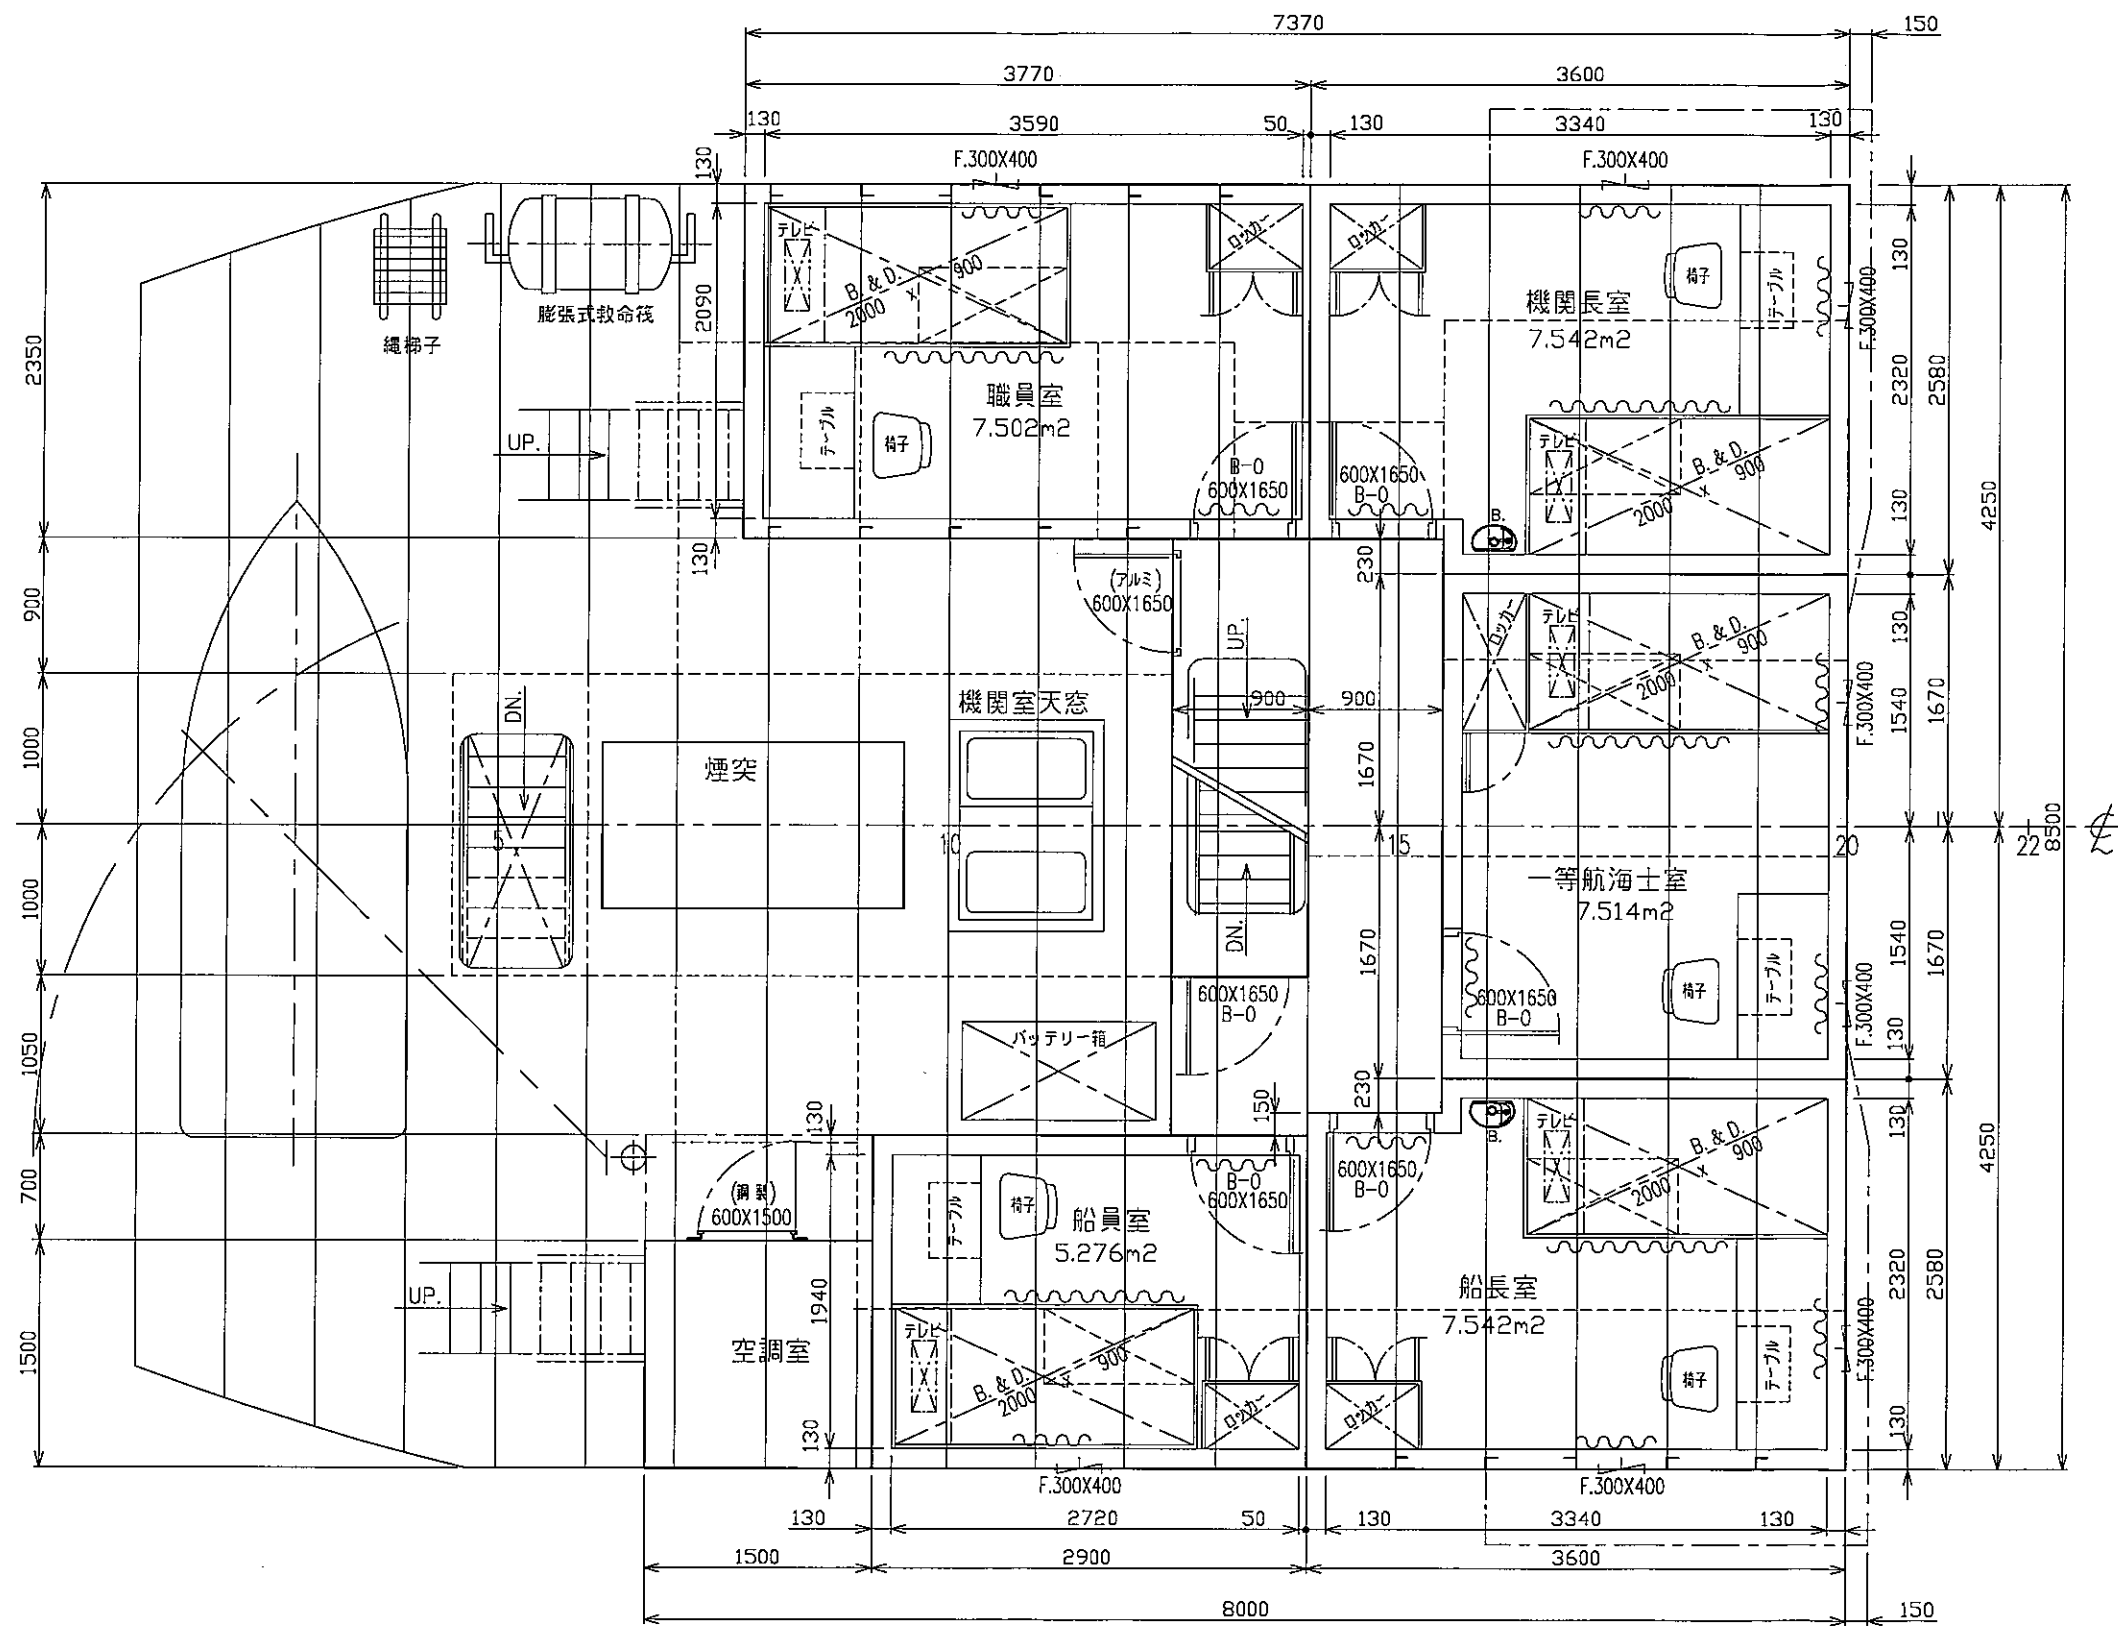

端艇甲板上配置図

FRAME SPACE 600 (THROUGH-OUT)

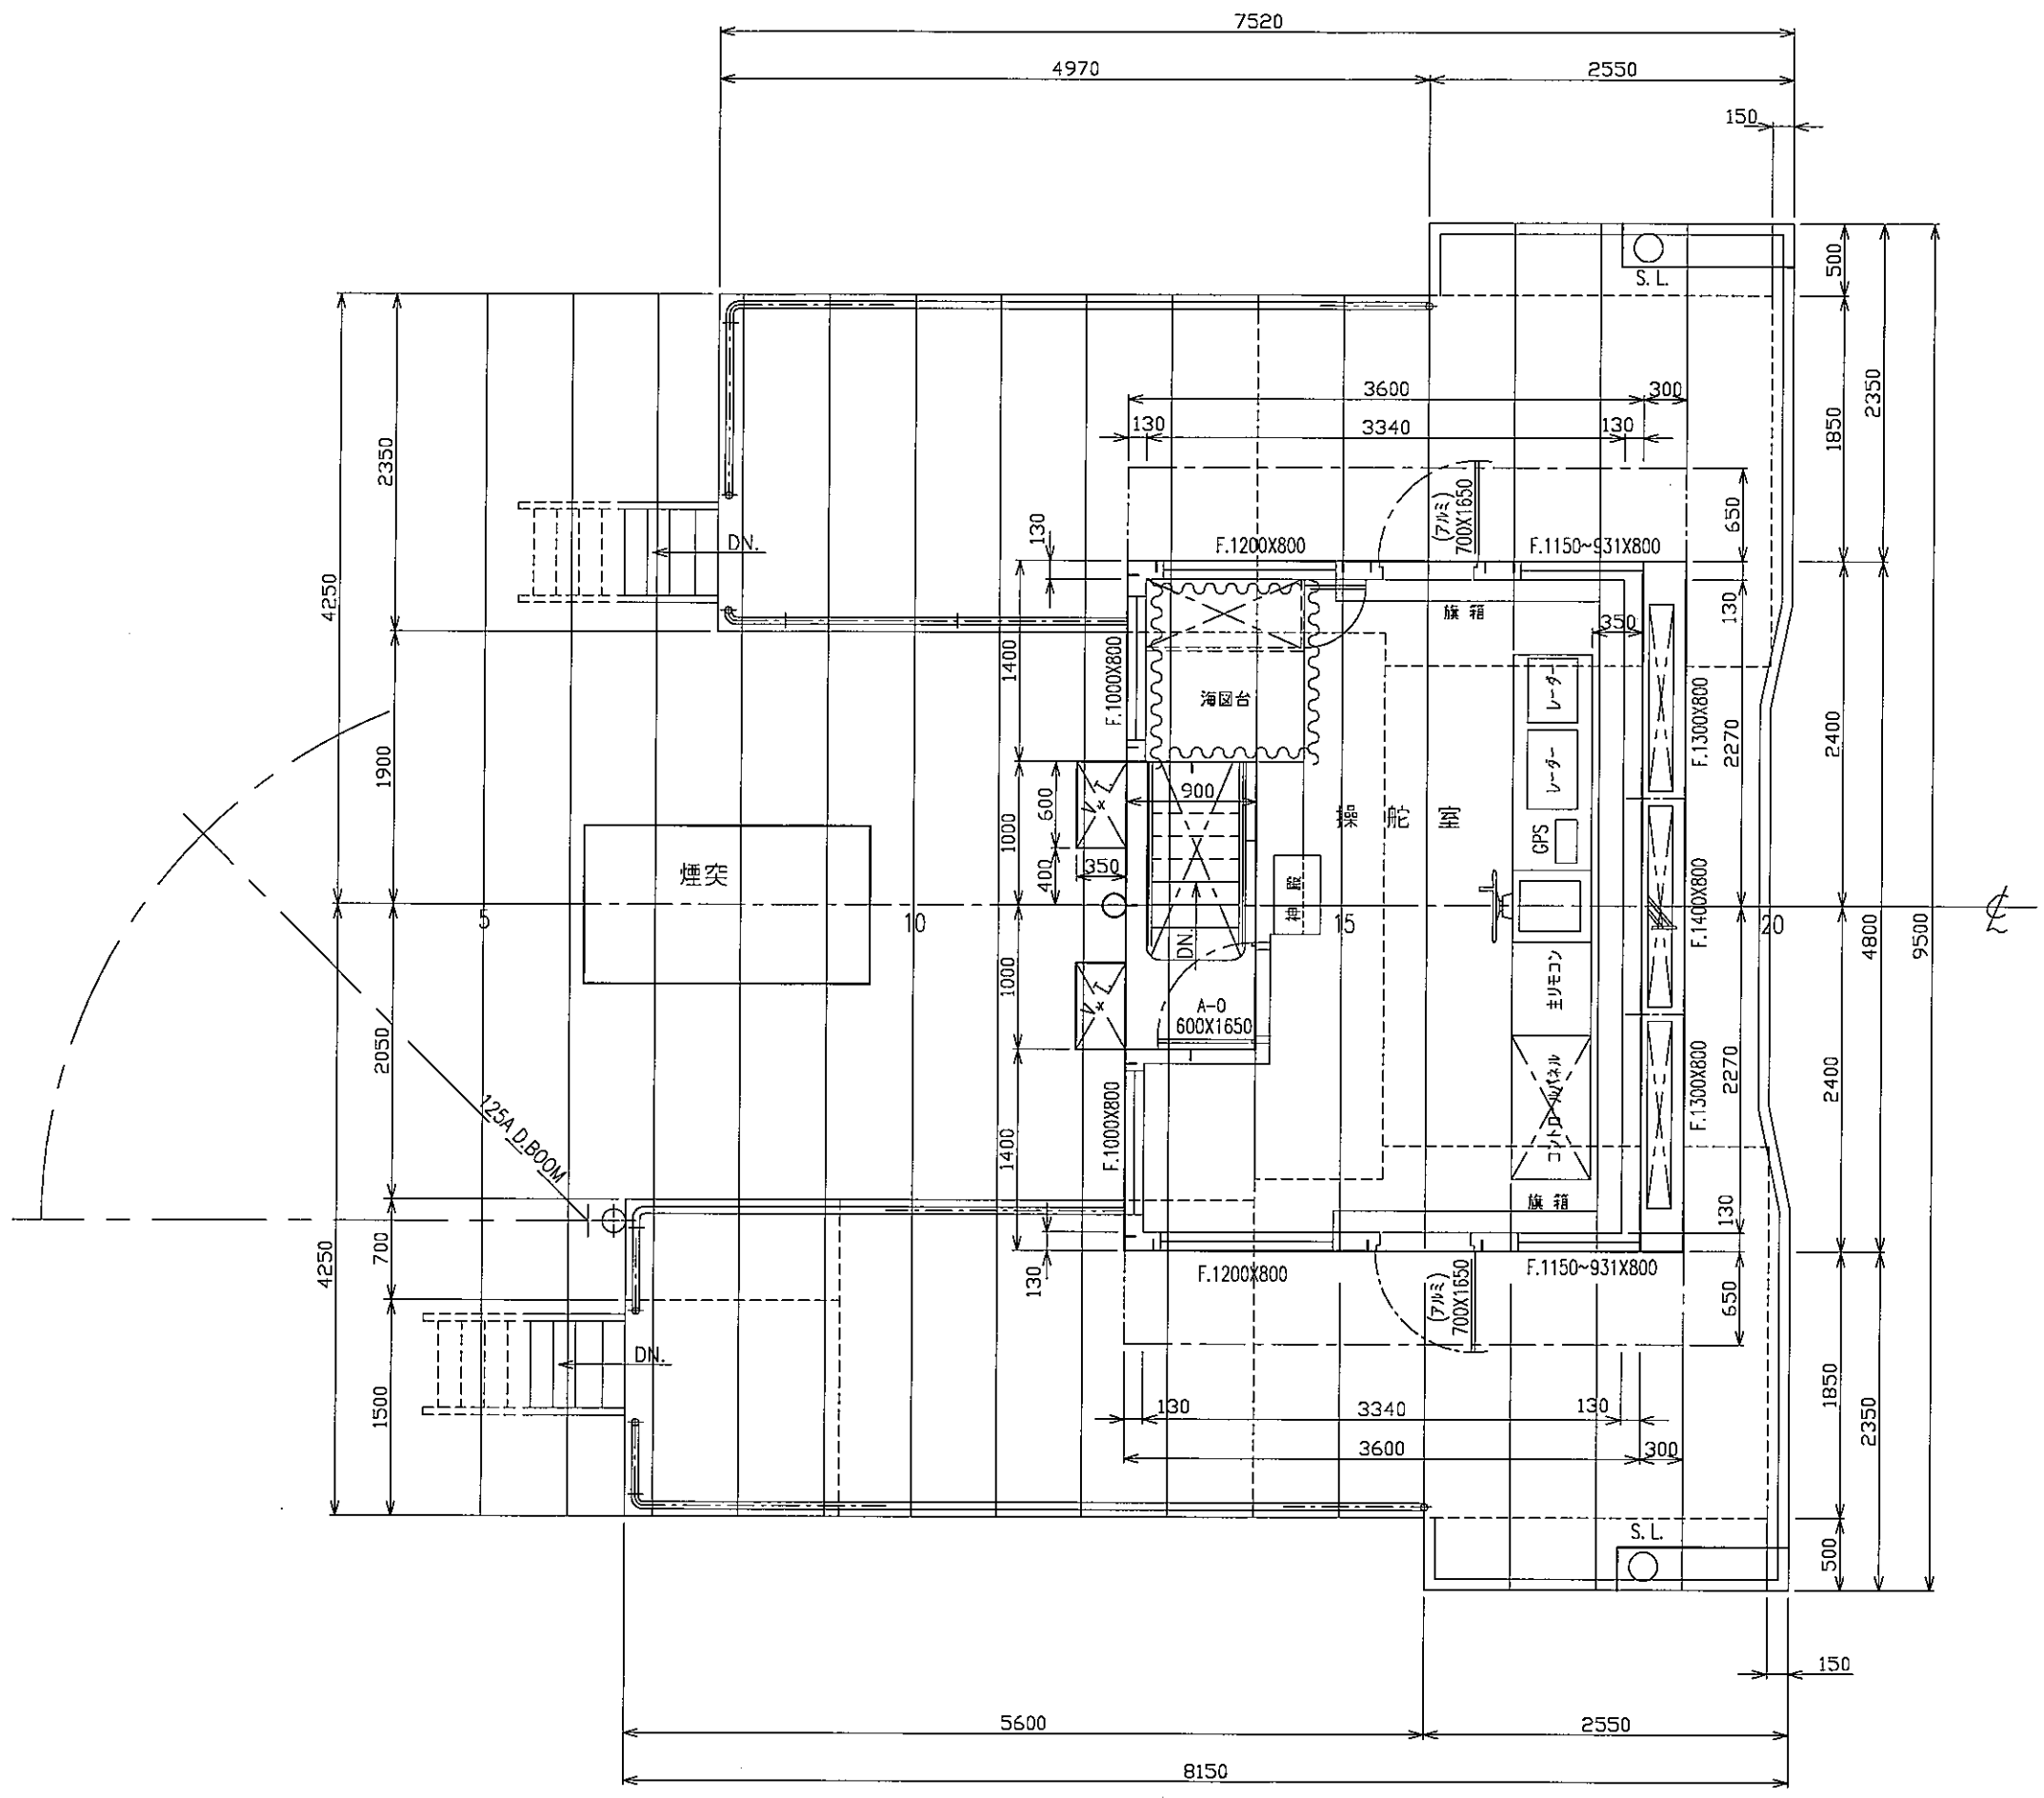

FRAME SPACE 600 (THROUGH-OUT)

航海船橋甲板上配置図