


図面来歴

整理番号

(表紙共 3 枚)

工事番号		船主 鉄道・運輸機構 殿	船名
課長		図面名称 2軸型SES 499トン型液体化学薬品ばら積兼油送船 <h1 style="text-align: center;">居室配置図</h1>	
係長			
担当			
製図			
図面番号：		尺 度： 1/50	出 図： 2013. 3. 1

POOP DECK

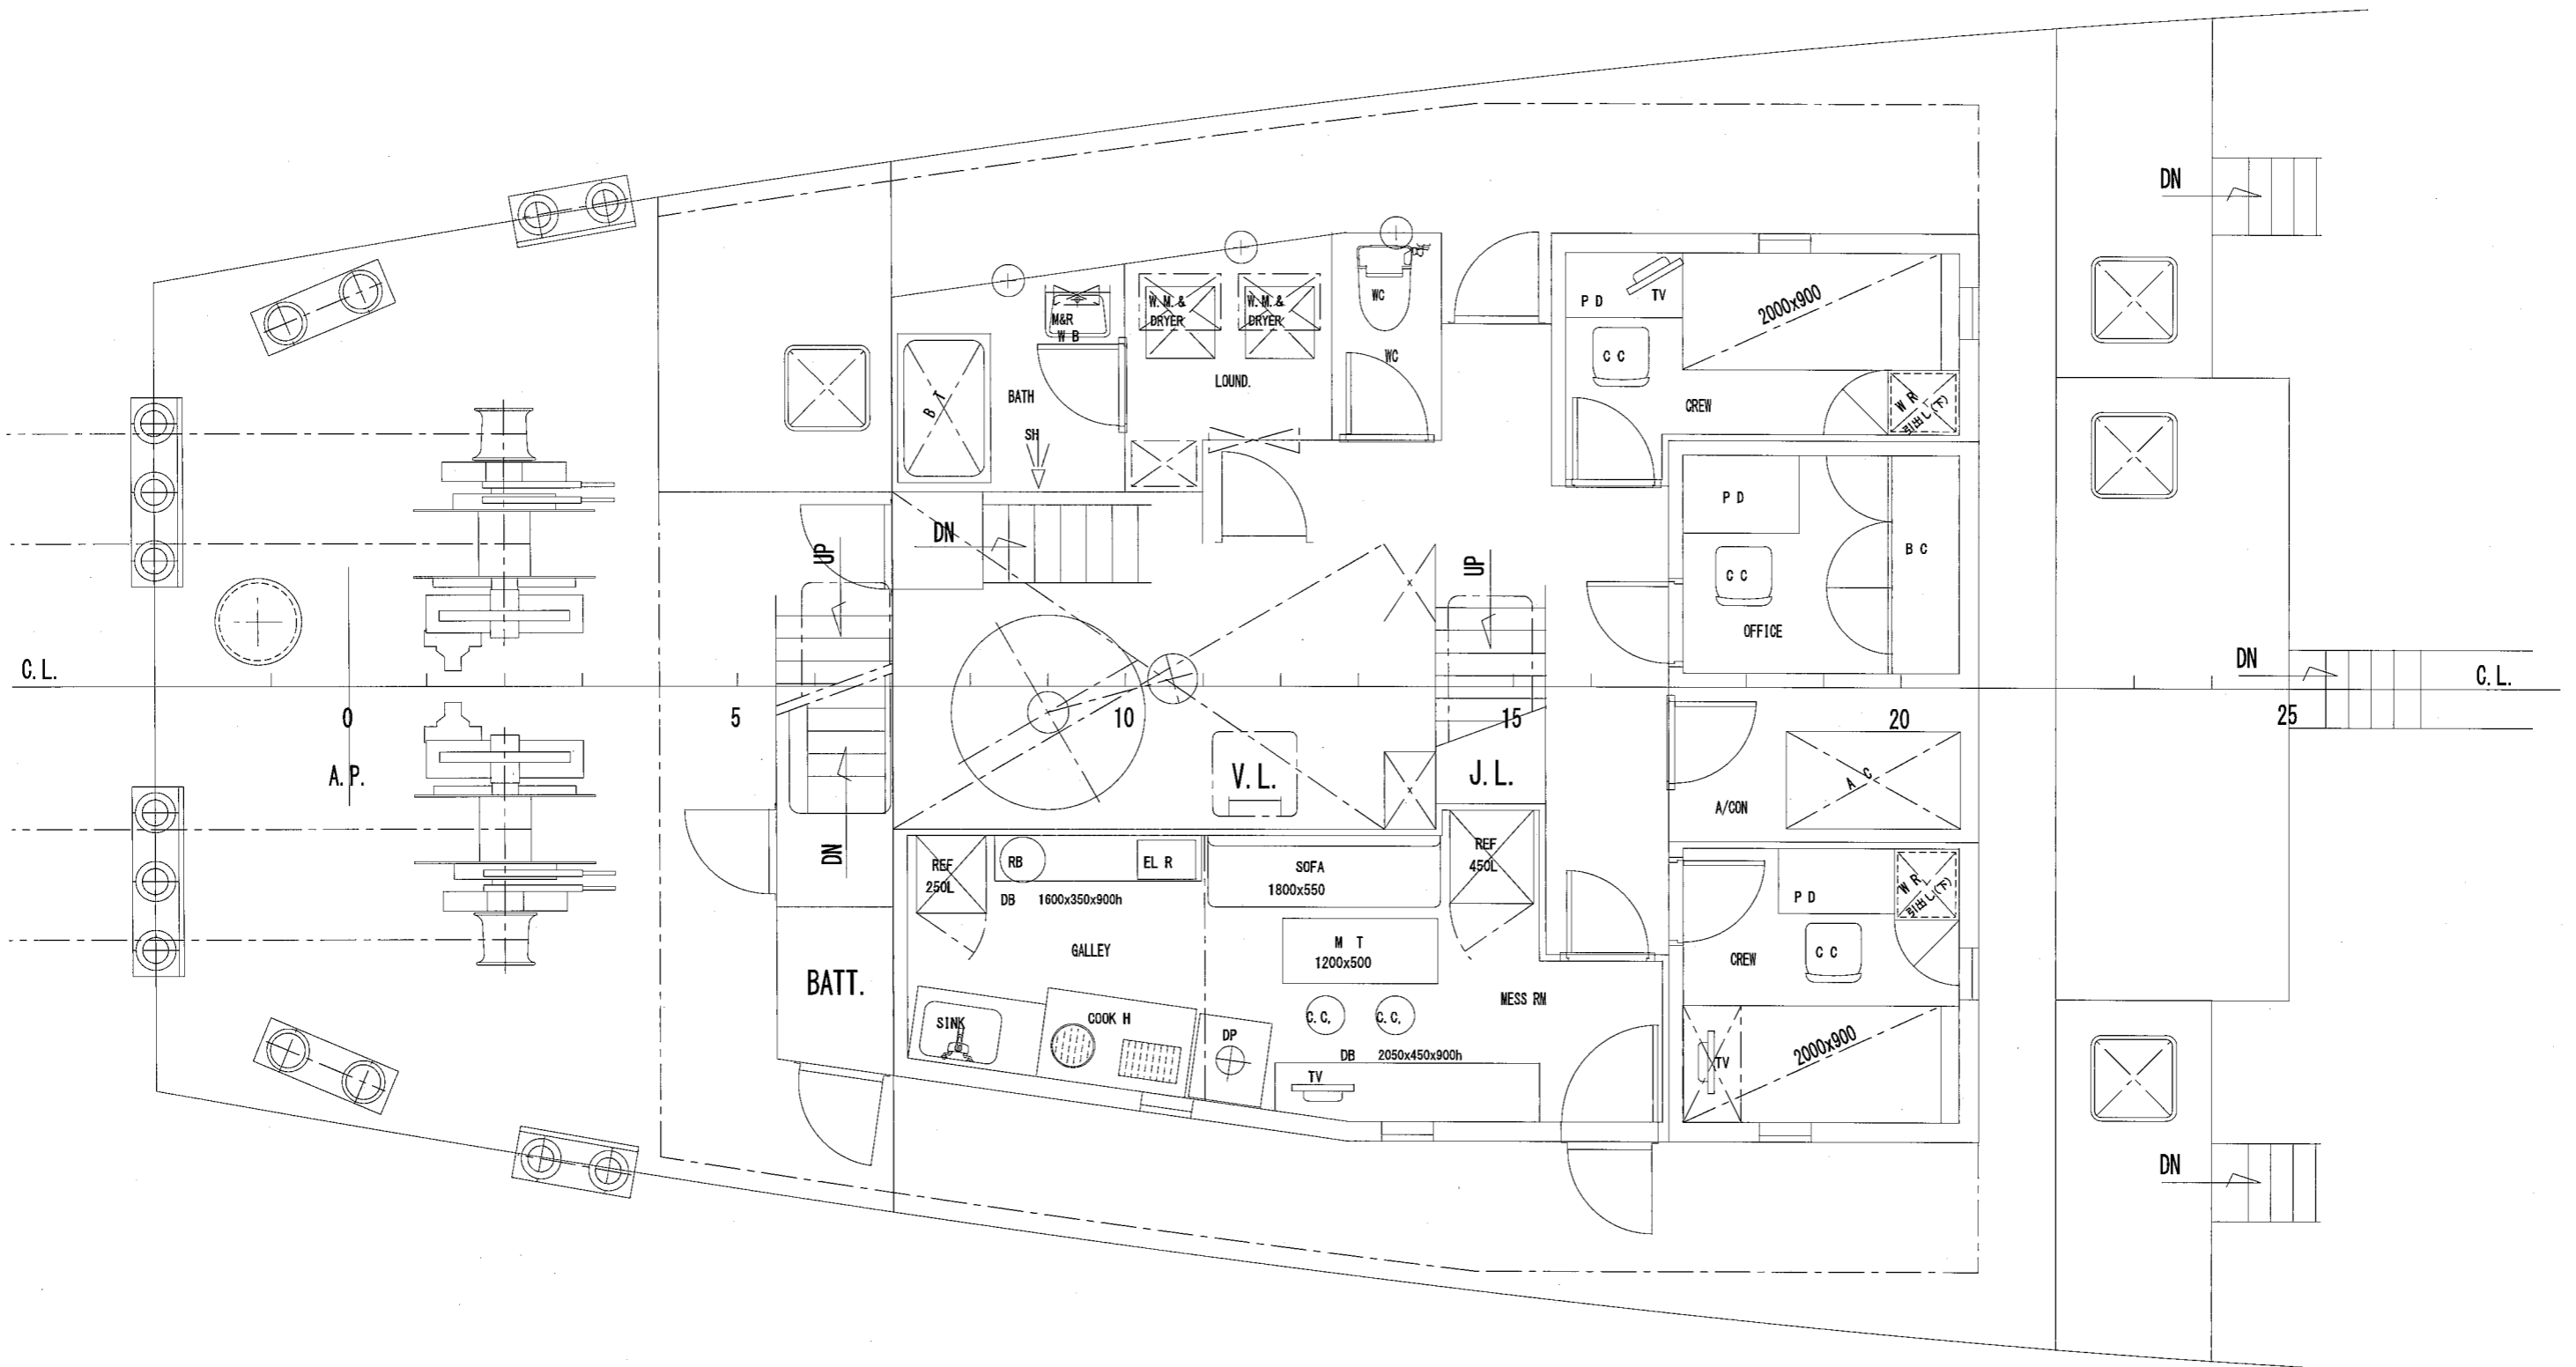

BOAT DECK

NAV. BRI. DECK

